




beganegrond

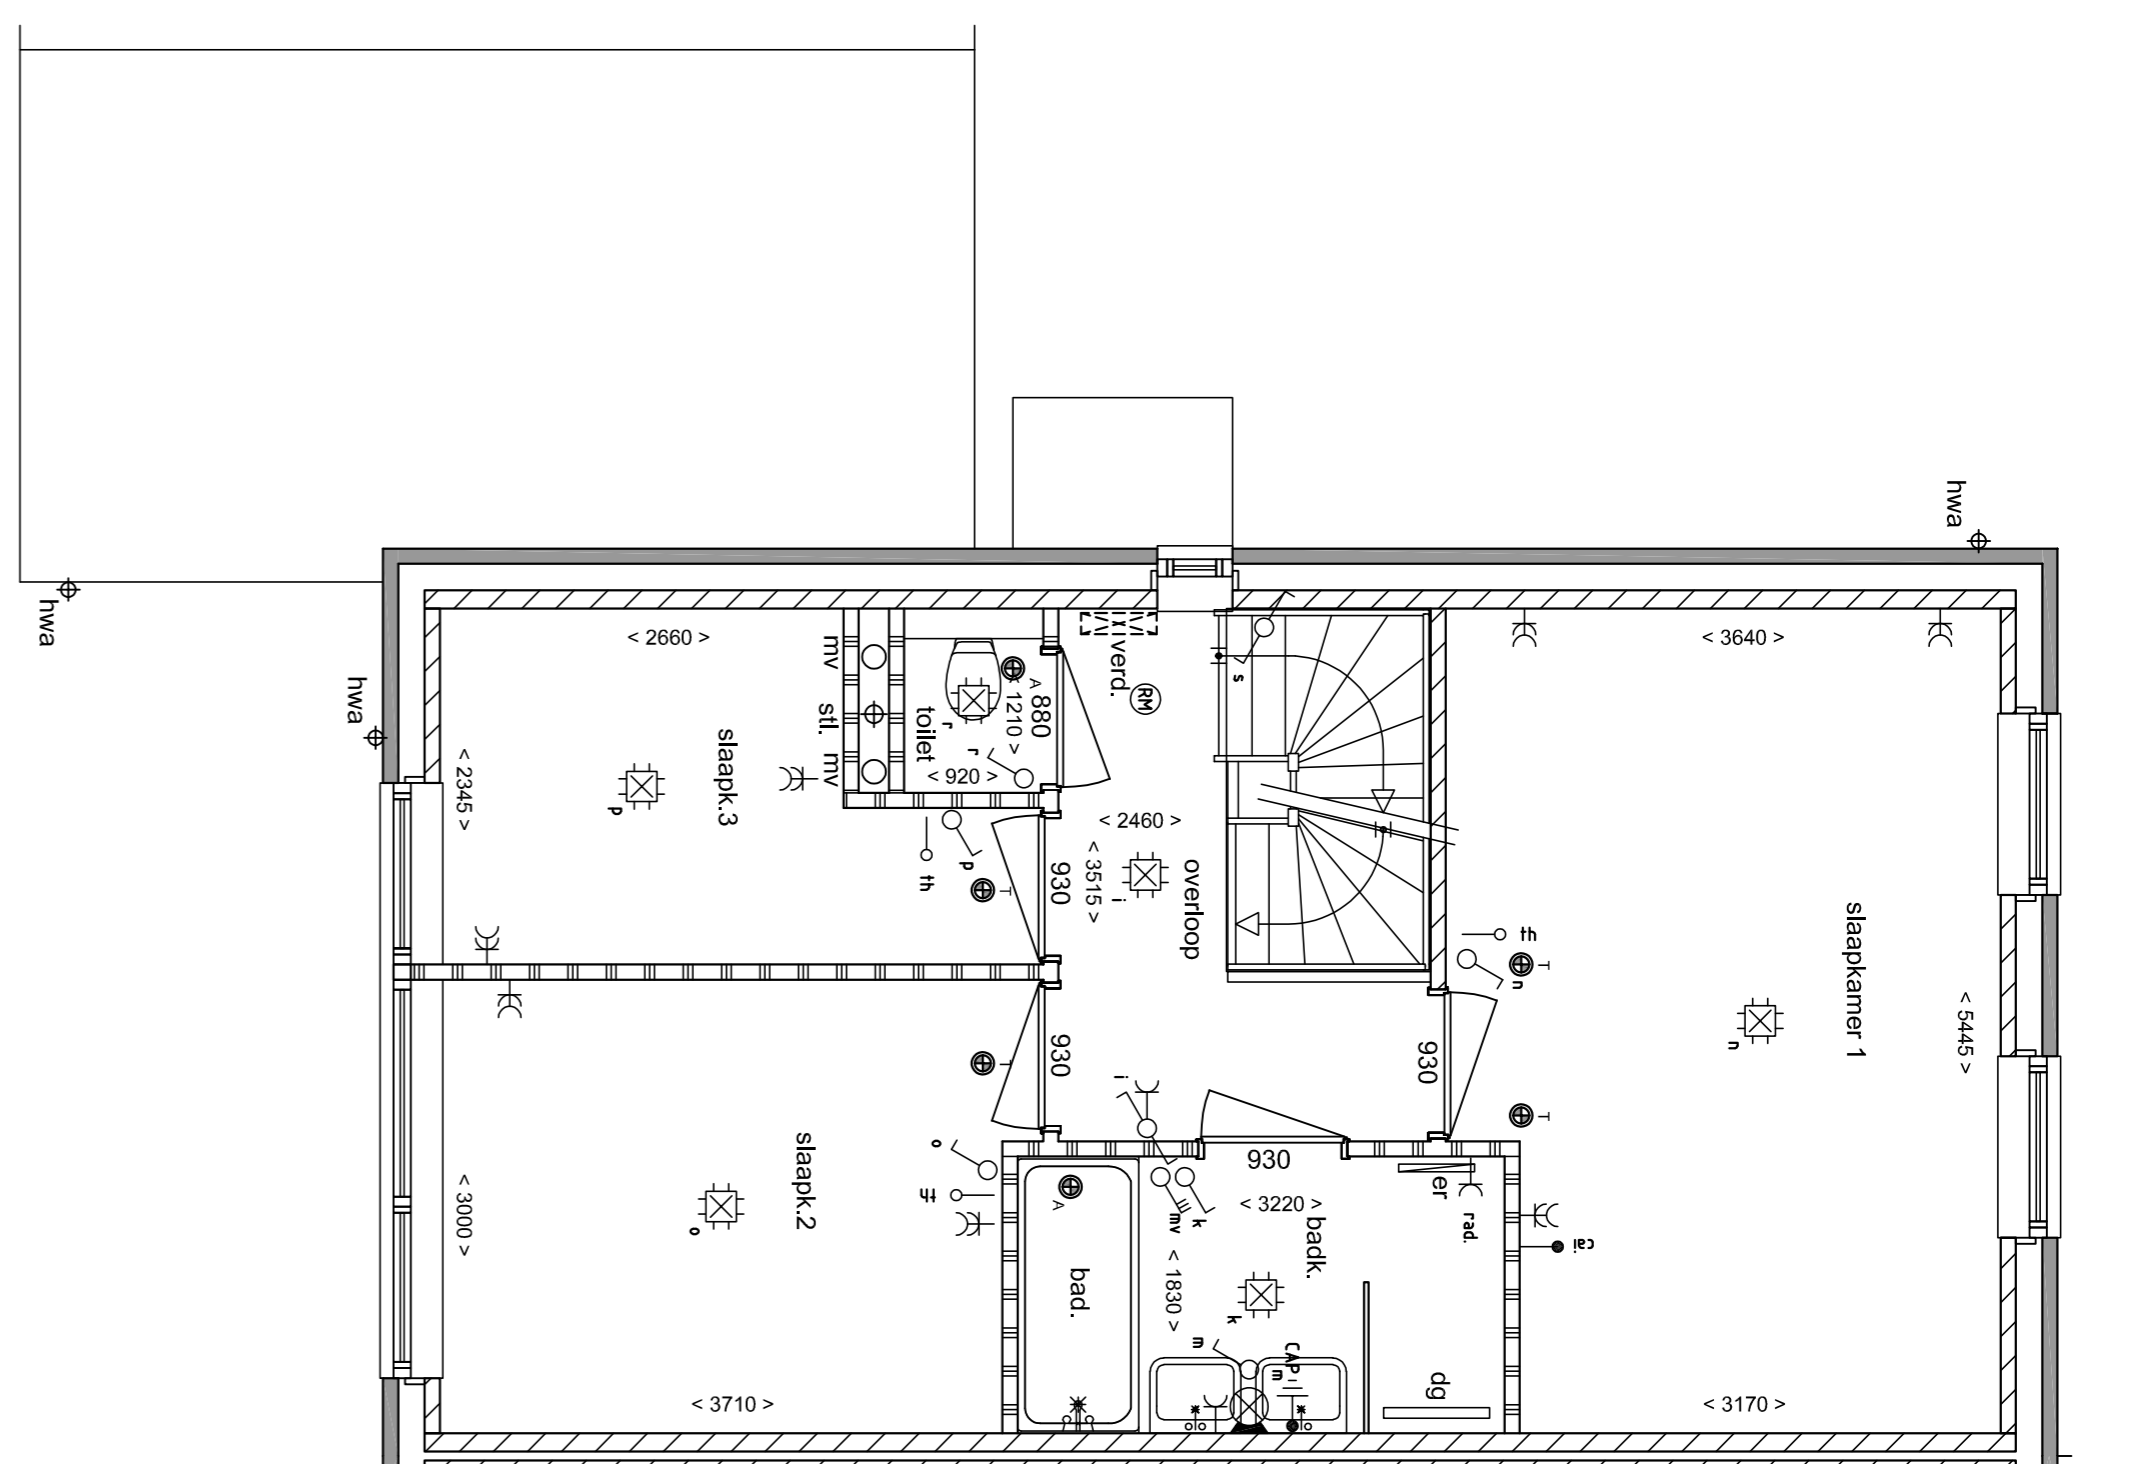

1e verdieping

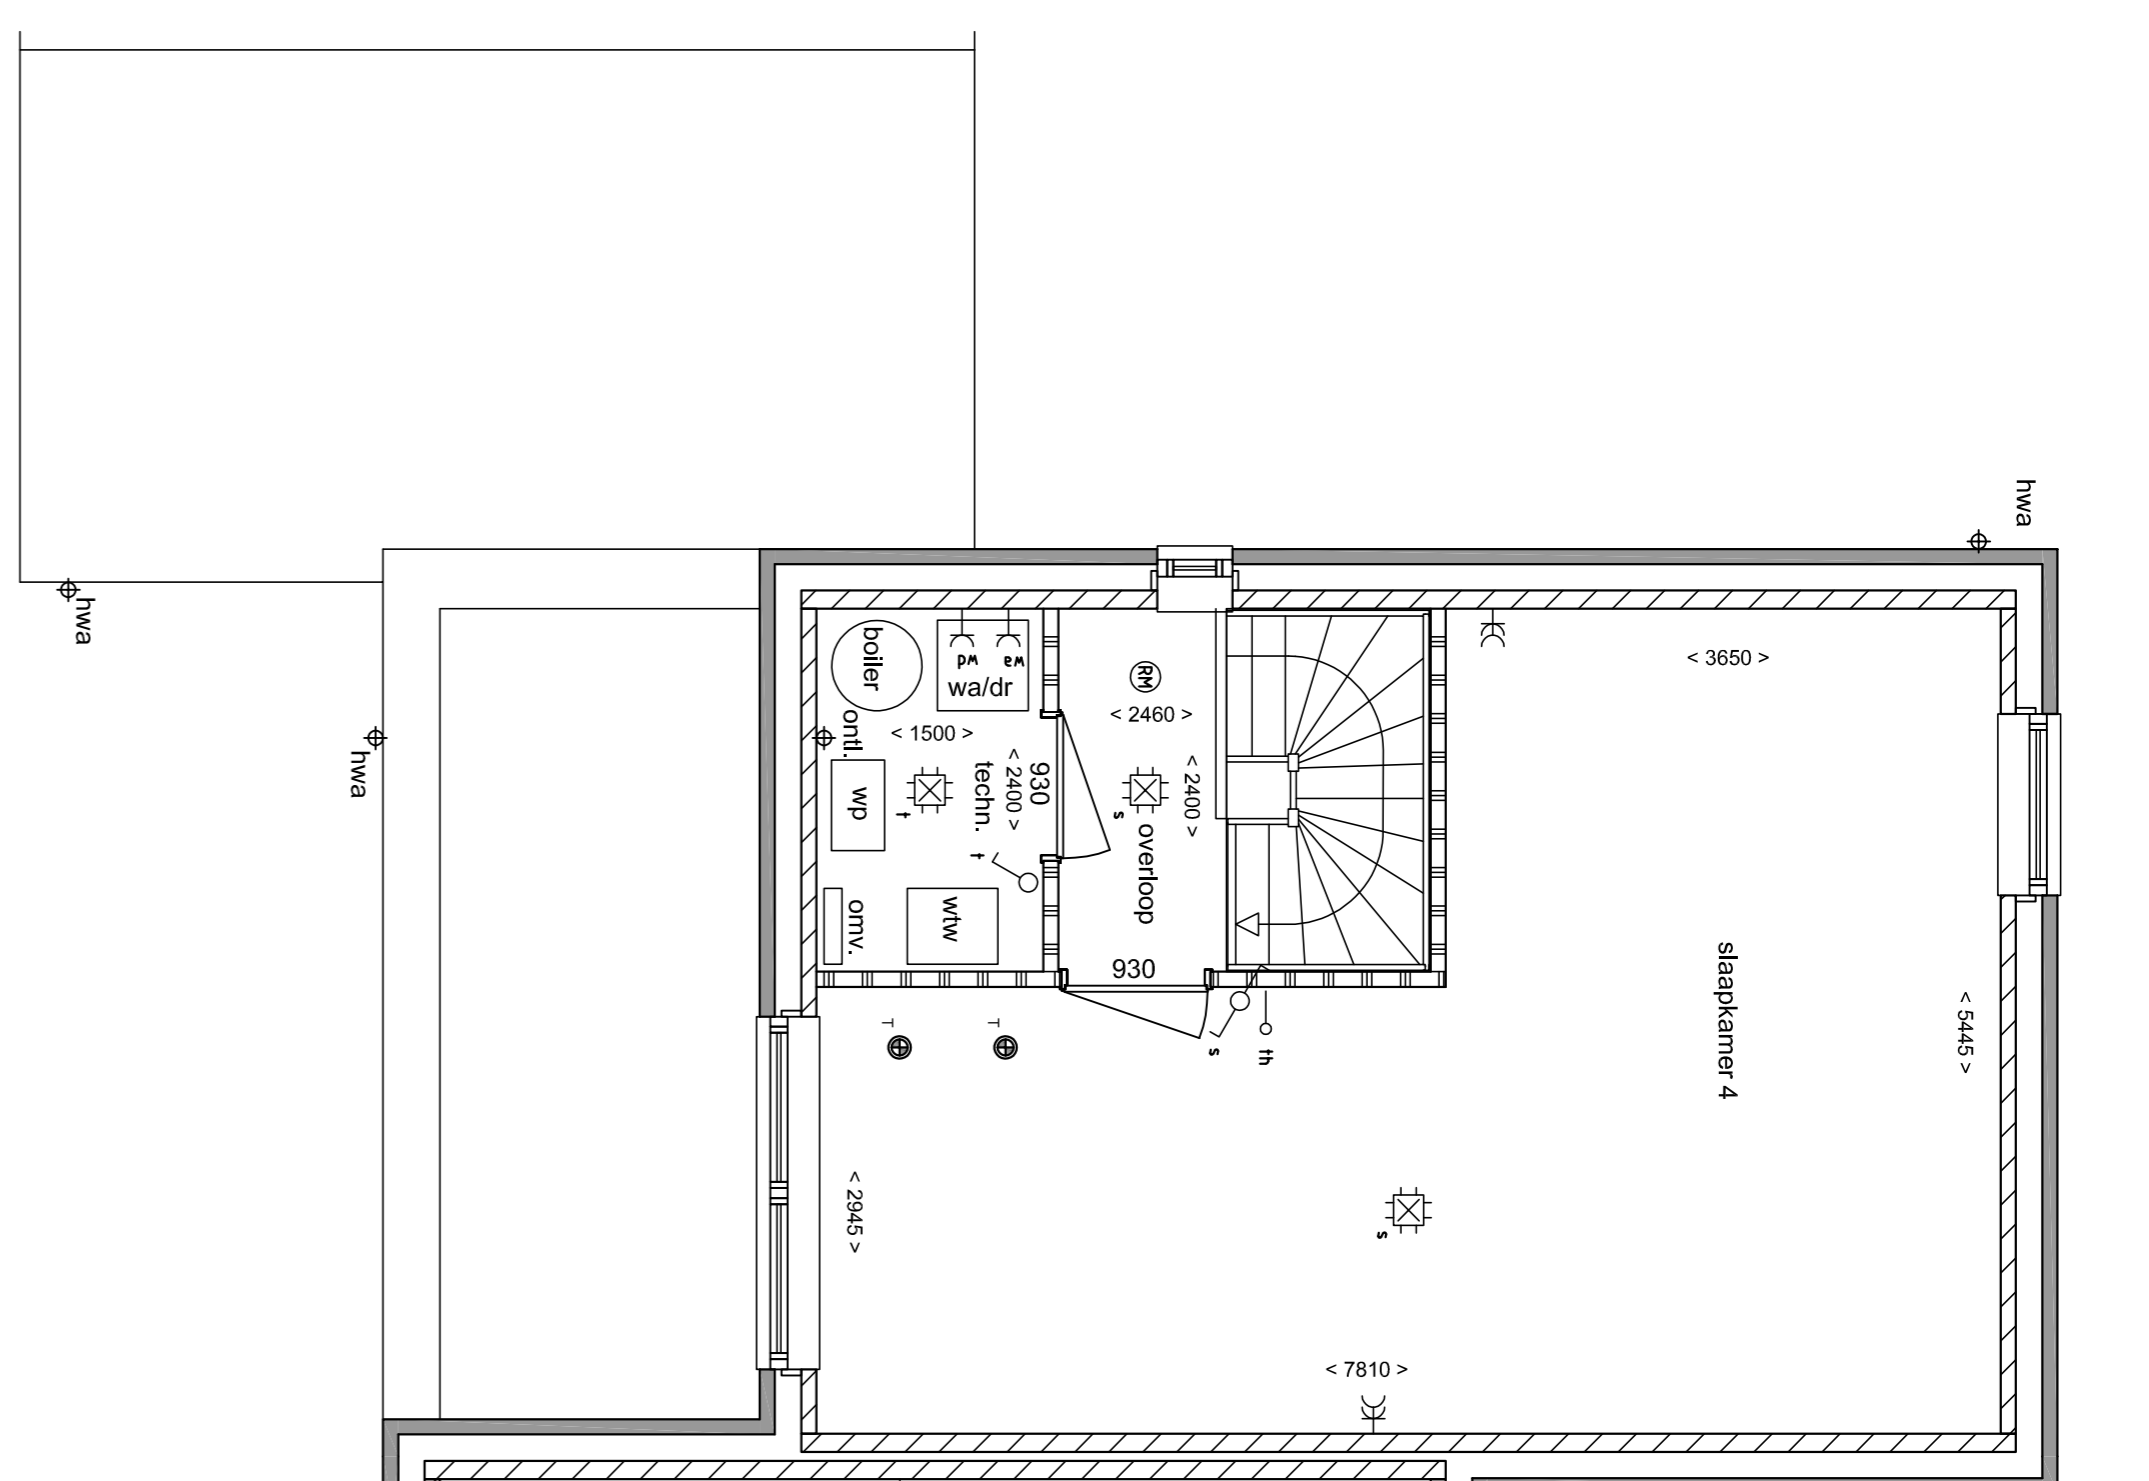


2e verdieping

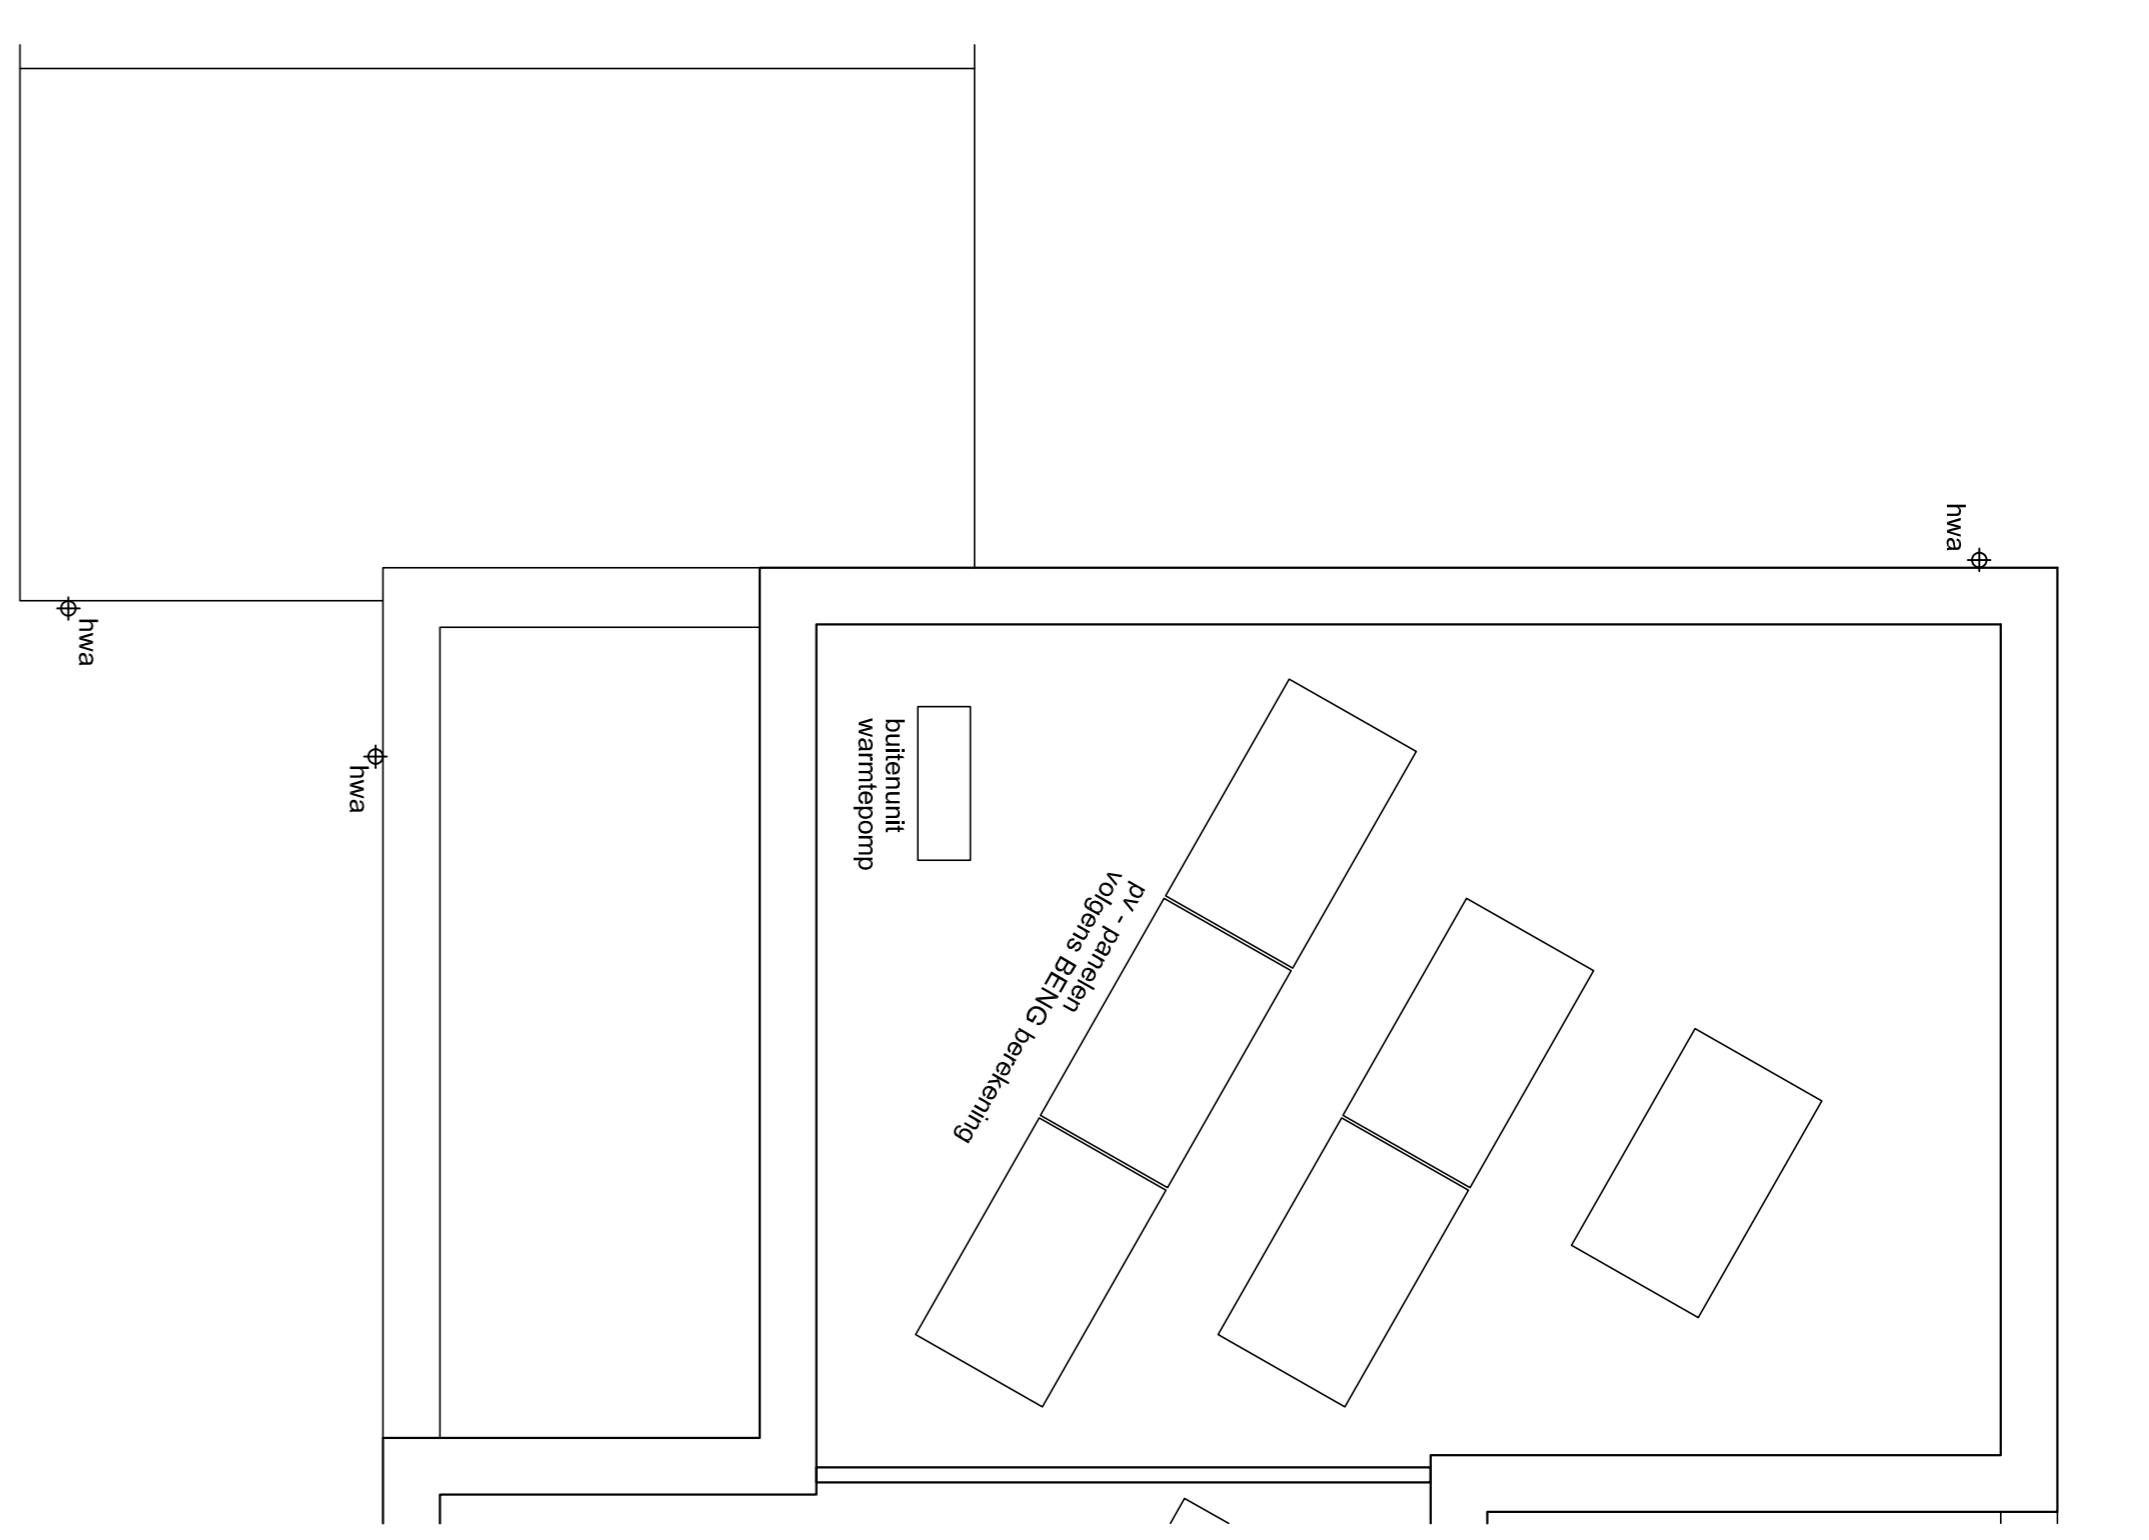


dakvloer


mogelijk zijn de pv - panelen en/of buitenunit warmtepomp vanaf maaiveld zichtbaar.

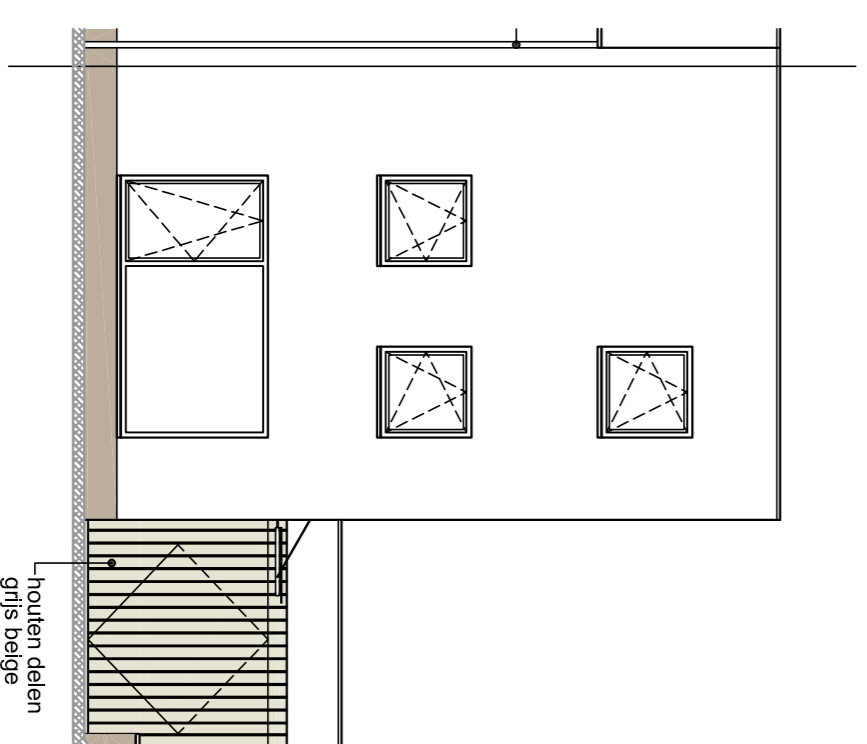

voorgevel

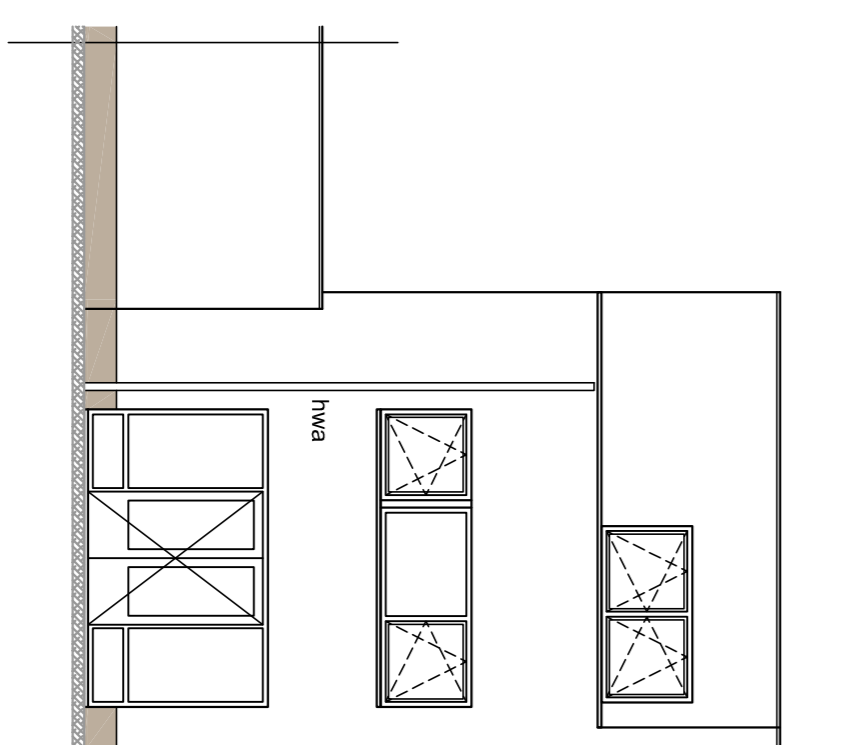

achtergevel

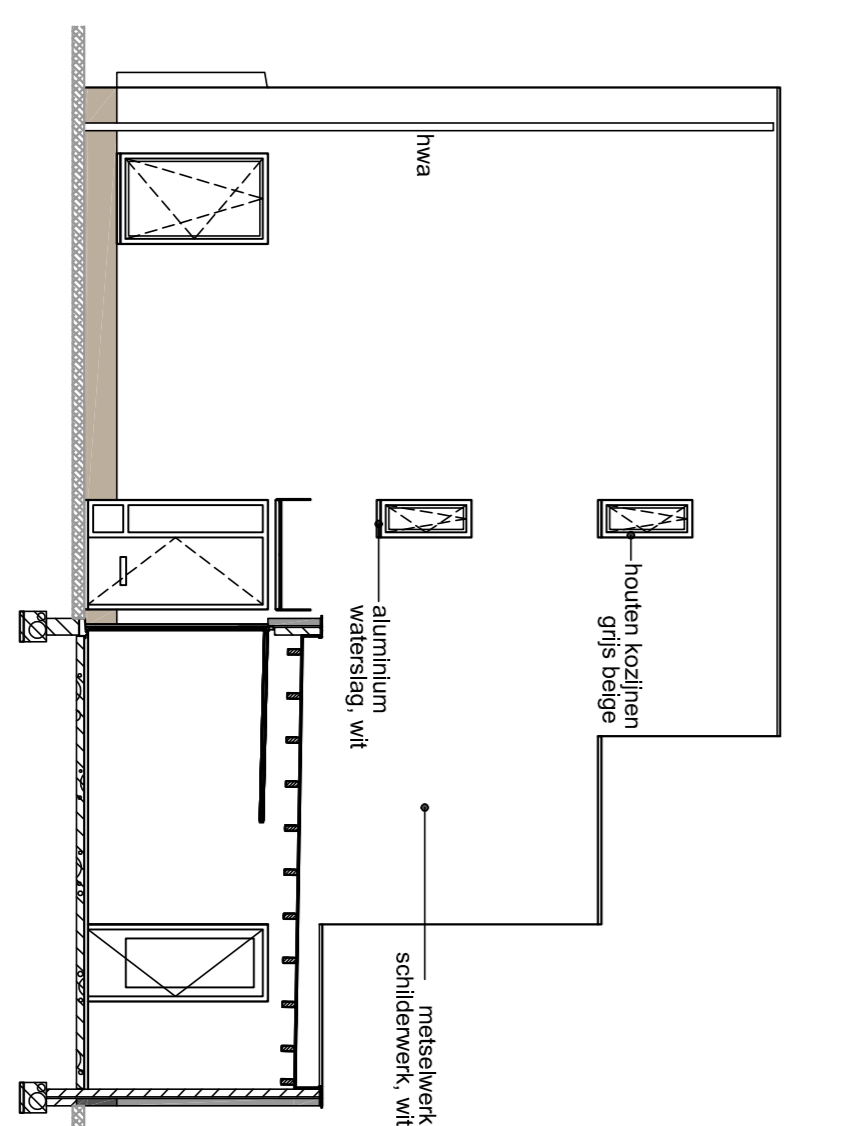

rechter zijgevel

- Renvooi**
- Eénzijdige scharnier
 - Wisselscharnier
 - Scharnierakelaar
 - Schakelaar mechanische ventilatie
 - Enkele wandcontactdoos
 - Dubbele wandcontactdoos
 - Leiding betraad
 - Wandrochtpunt
 - Plafondrochtpunt
 - Inbouwrozet
 - Roelmeleer
 - Schakel t.b.v. belijning
 - Belijning
 - Inbouwrozet ventilatie
 - Afbegrip ventilatie



1 Inne 14 6021 DA Buiel Fax: 0495 - 49 28 23
 Postbus 2013 6020 AA Buiel Email: info@vlassakv.nl
 Telefoon: 0495 - 49 12 29 Website: www.vlassakv.nl

Definitief

PROJECT :	17 woningen Du Haese wijk AT Galien	GETEKEND :	Tim Janssen	PROJECTNR.:	
OPDRACHTGEVER :	Bouwfonds	DAATUM :	23-06-2021	TEKENINGNR.:	VK12
ONDERDEEL :	Venodpavementing Kanal 12	GEWILZIGD o.d.d. :			
SCHAAL :	1:500/1:100	WIJZIGING :			
FORMAAT :	A1				