


Plattegrond begane grond

Optie uitbouw 2,4m


TYPE A en B

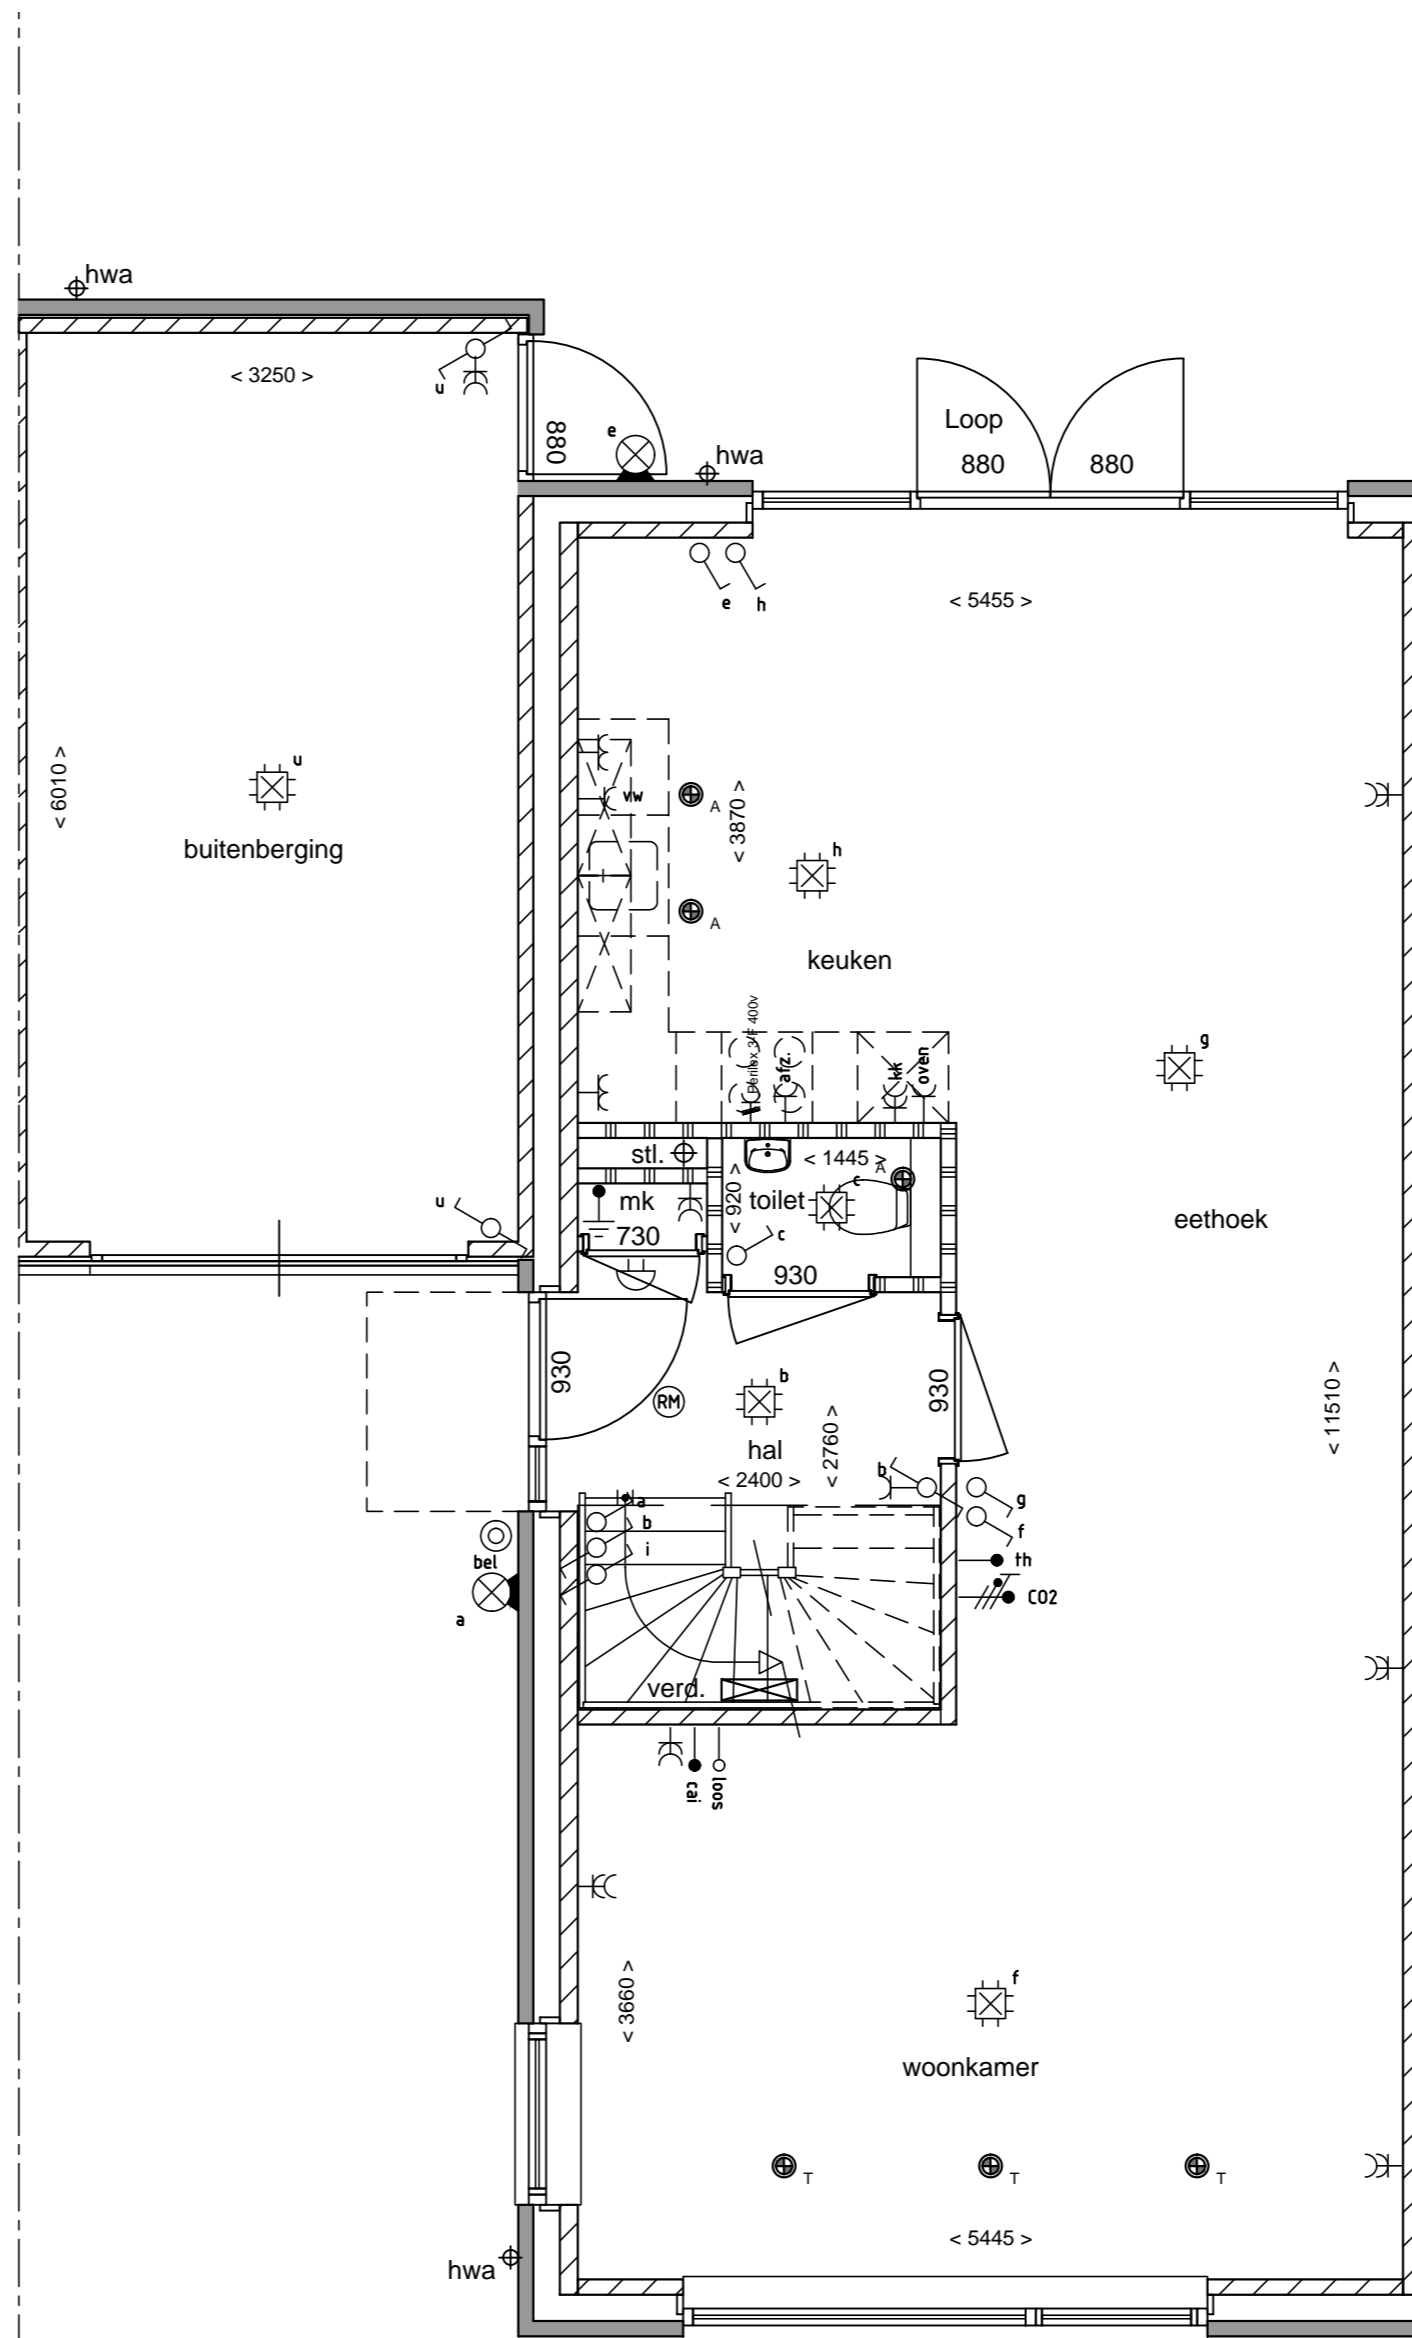


Plattegrond begane grond

Optie uitbouw 1,2 m

TYPE A en B

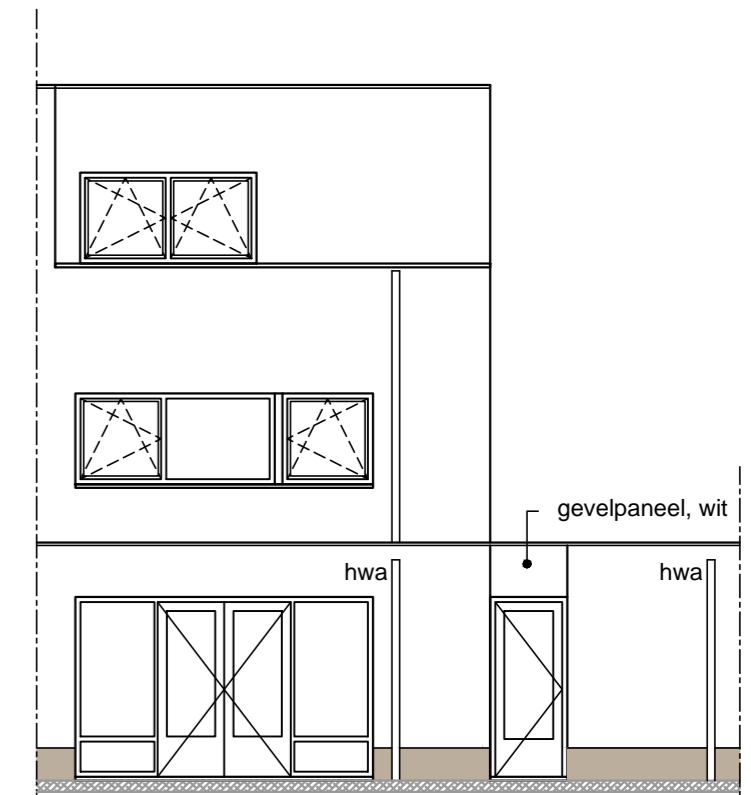

Achtergevel
Optie uitbouw 2,4m
TYPE A en B

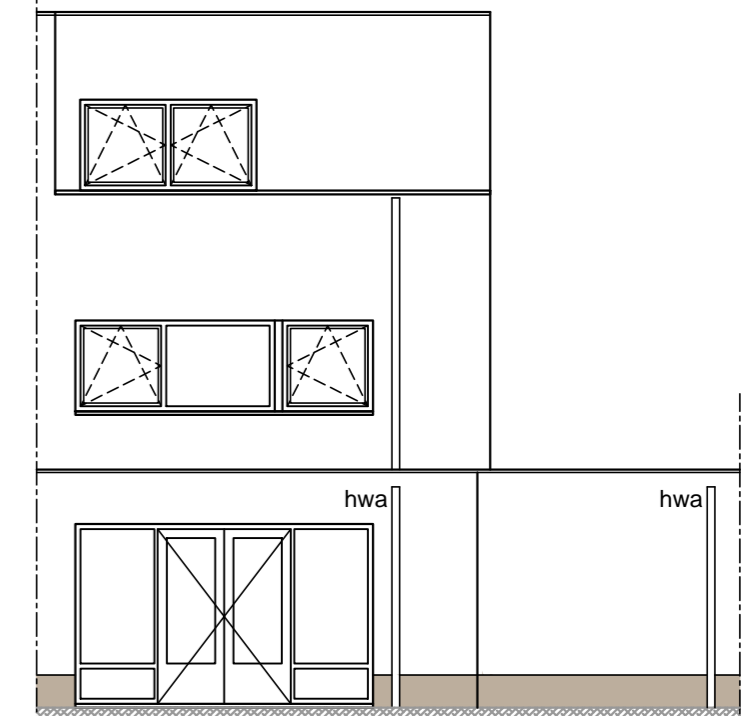

Achtergevel
Optie uitbouw 1,2m
TYPE A en B

Renvooi

- Enkelpolige schakelaar
- Wisselschakelaar
- Serieschakelaar
- Schakelaar mechanische ventilatie
- Enkele wandcontactdoos
- Dubbele wandcontactdoos
- Leiding bedraad
- Leiding onbedraad
- Wandlichtpunt
- Plafondlichtpunt
- Inbouwspot
- Rookmelder
- Schel t.b.v. belinstallatie
- Beldrukker
- Inblaaspunt ventilatie
- Afzuigpunt ventilatie



't Inne 14 6021 DA Budel Fax: 0495 - 49 28 23
Postbus 2013 6020 AA Budel E-mail: info@vlassakbv.nl
Telefoon: 0495 - 49 12 29 Website: www.vlassakbv.nl

Definitief

PROJECT :	17 woningen De Haese vlek AT Geleen	GETEKEND :	Tim Janssen	PROJECTNR :
OPDRACHTGEVER :	Bouwfonds	DATUM :	23-06-2021	
ONDERDEEL :	Verkooptekening optie uitbouw TYPE A en B	GEWIJZIGD d.d. :	-	TEKENINGNR :
SCHAAL :	1:50/1:100	WIJZIGING :	-	VK-OP
FORMAAT :	A2			