



## OPTIE 1 uitbreiding woonkamer

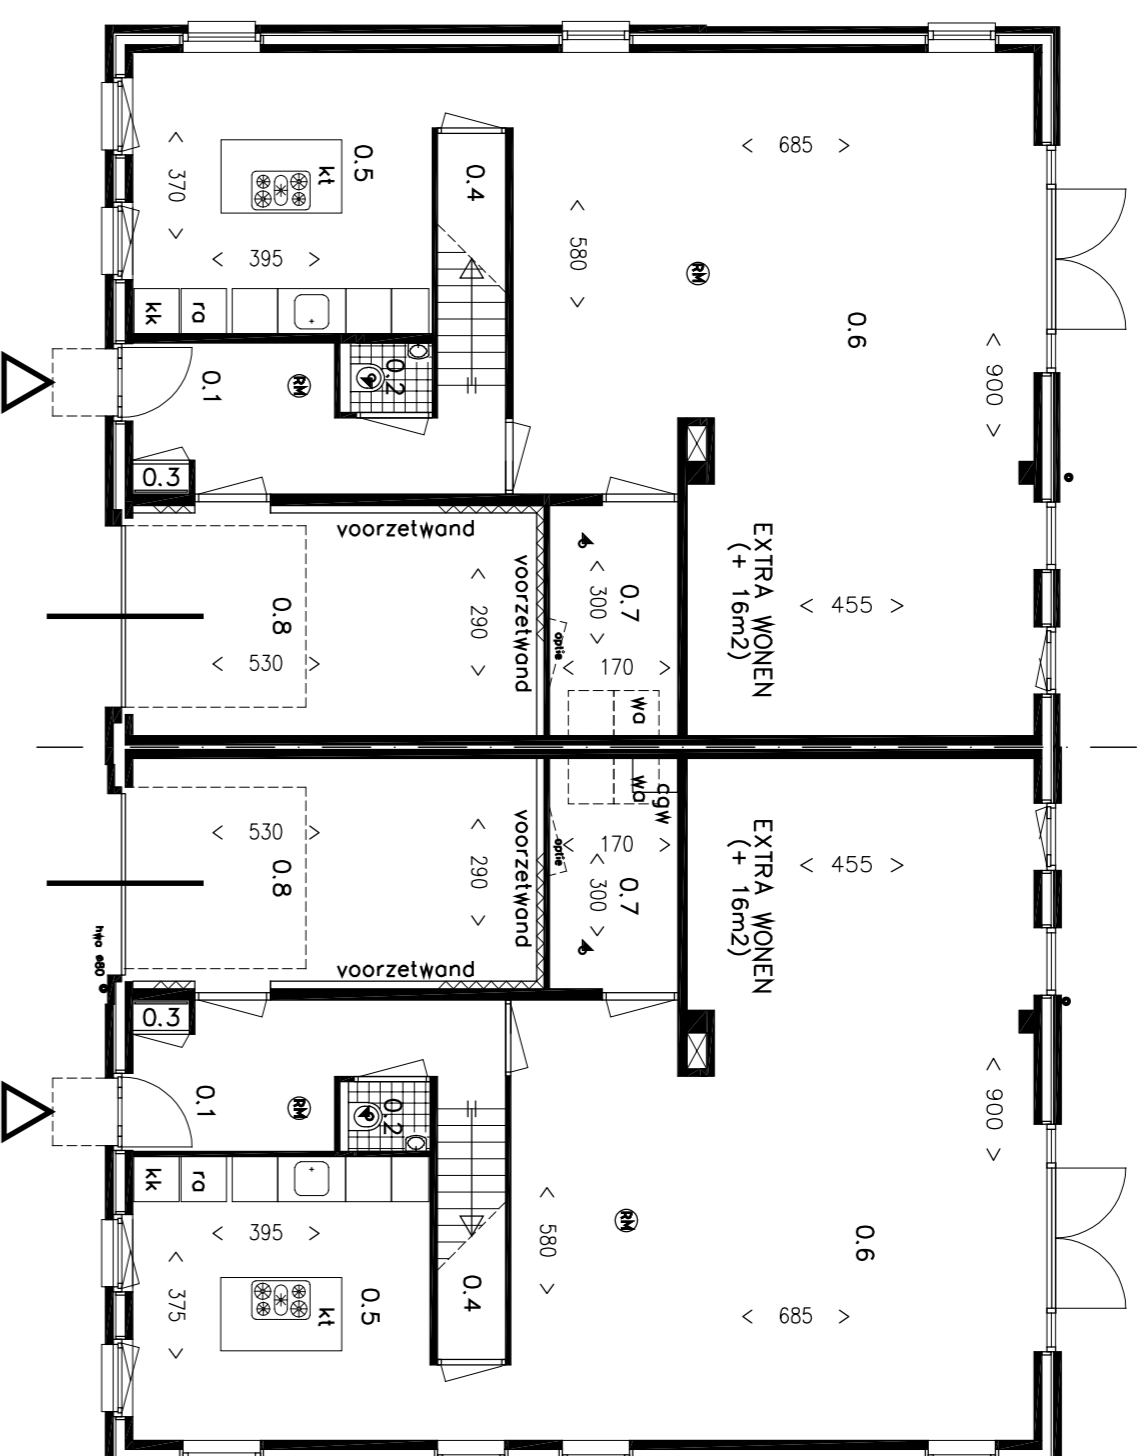

BEGANE GROND  
TYPE 1

TYPE 2


## OPTIE 2 uitbreiding werkkamer

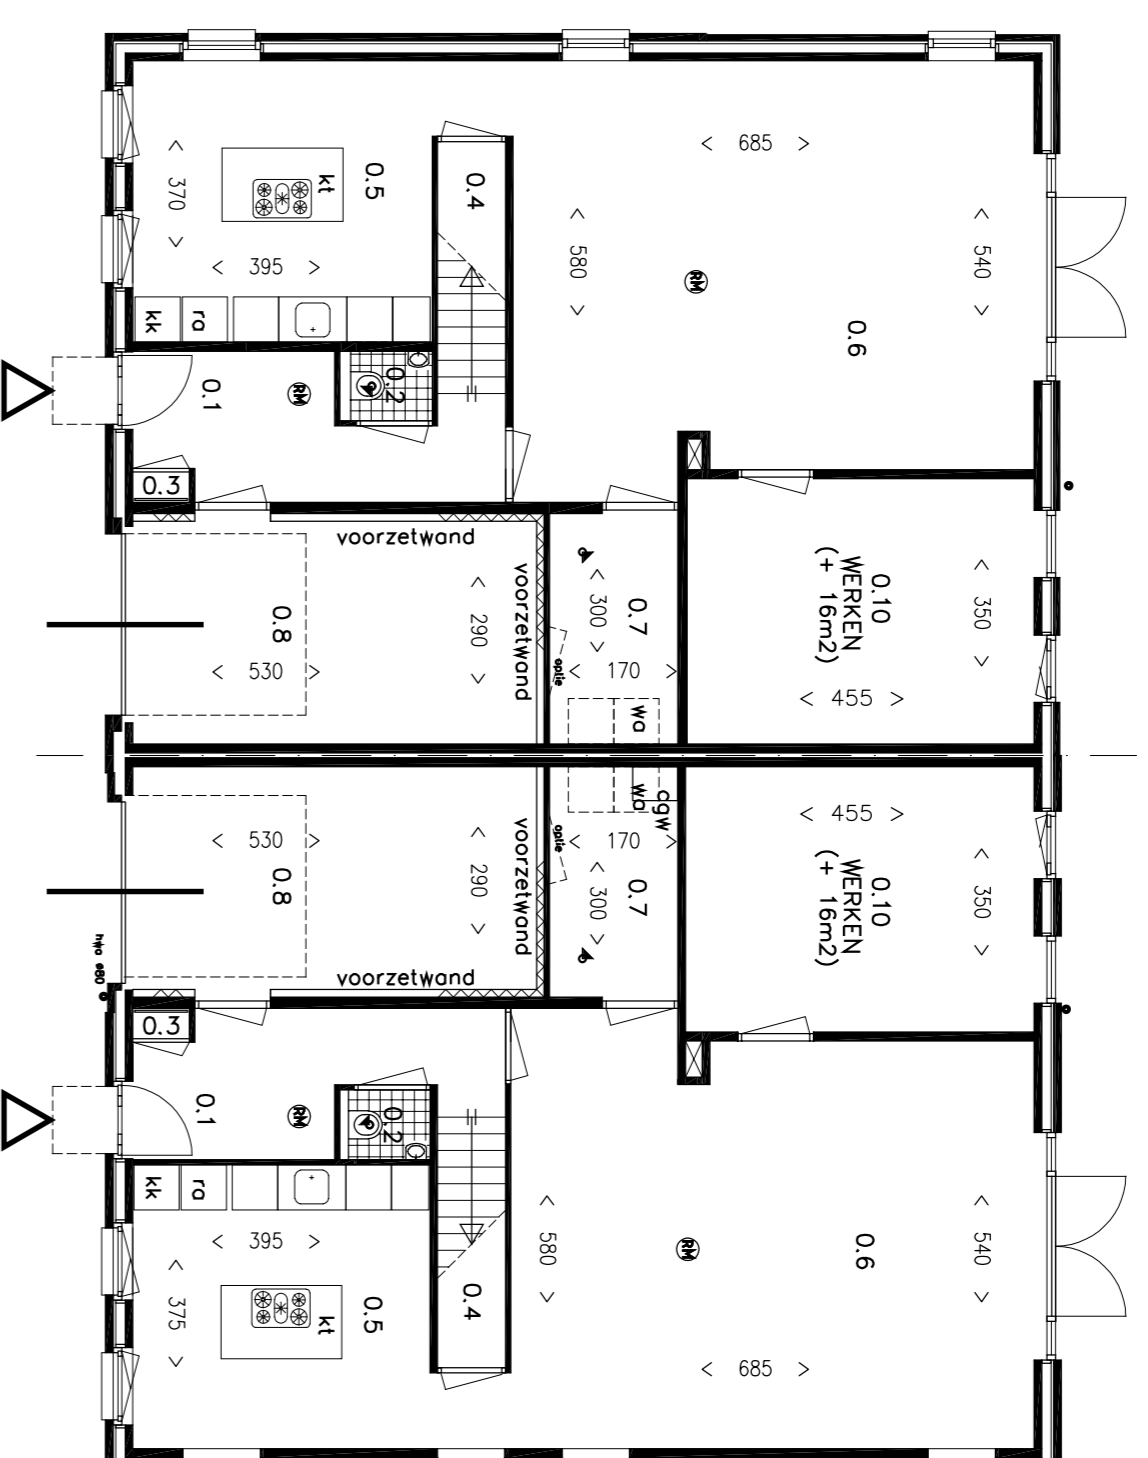

BEGANE GROND  
TYPE 1

TYPE 2


## OPTIE 3 uitbreiding woonkamer + verplaatsen keuken

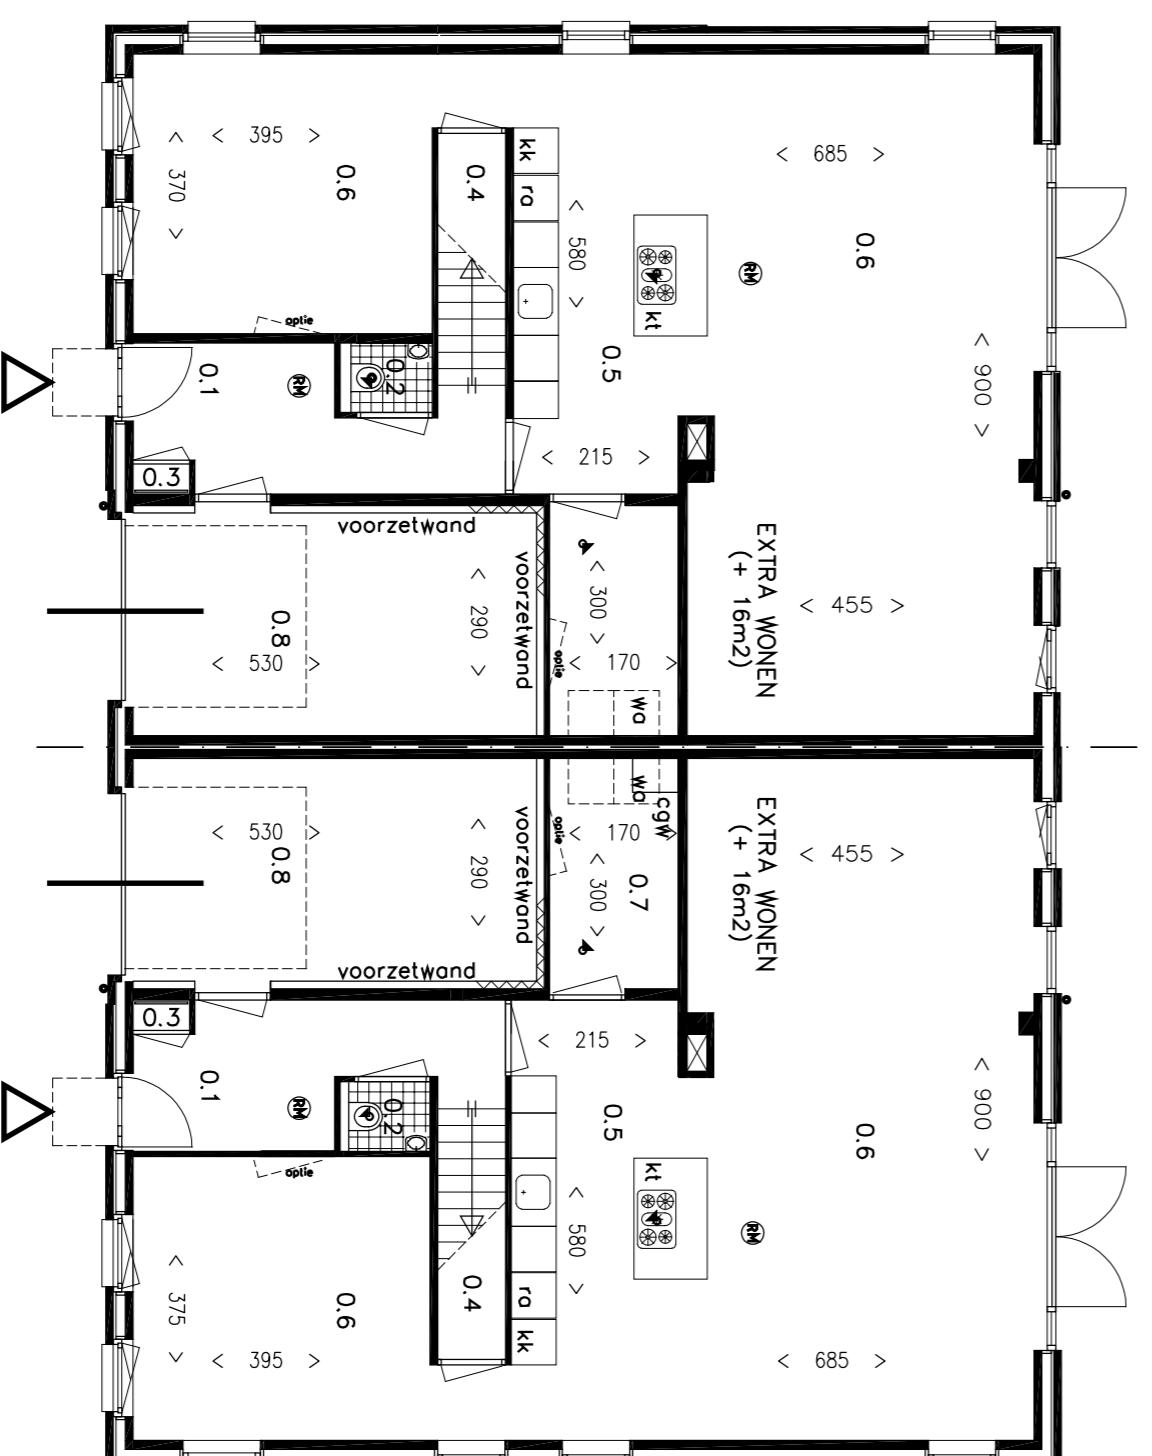

BEGANE GROND  
TYPE 1

TYPE 2

## OPTIE 4 uitbreiding slaapkamer + badkamer

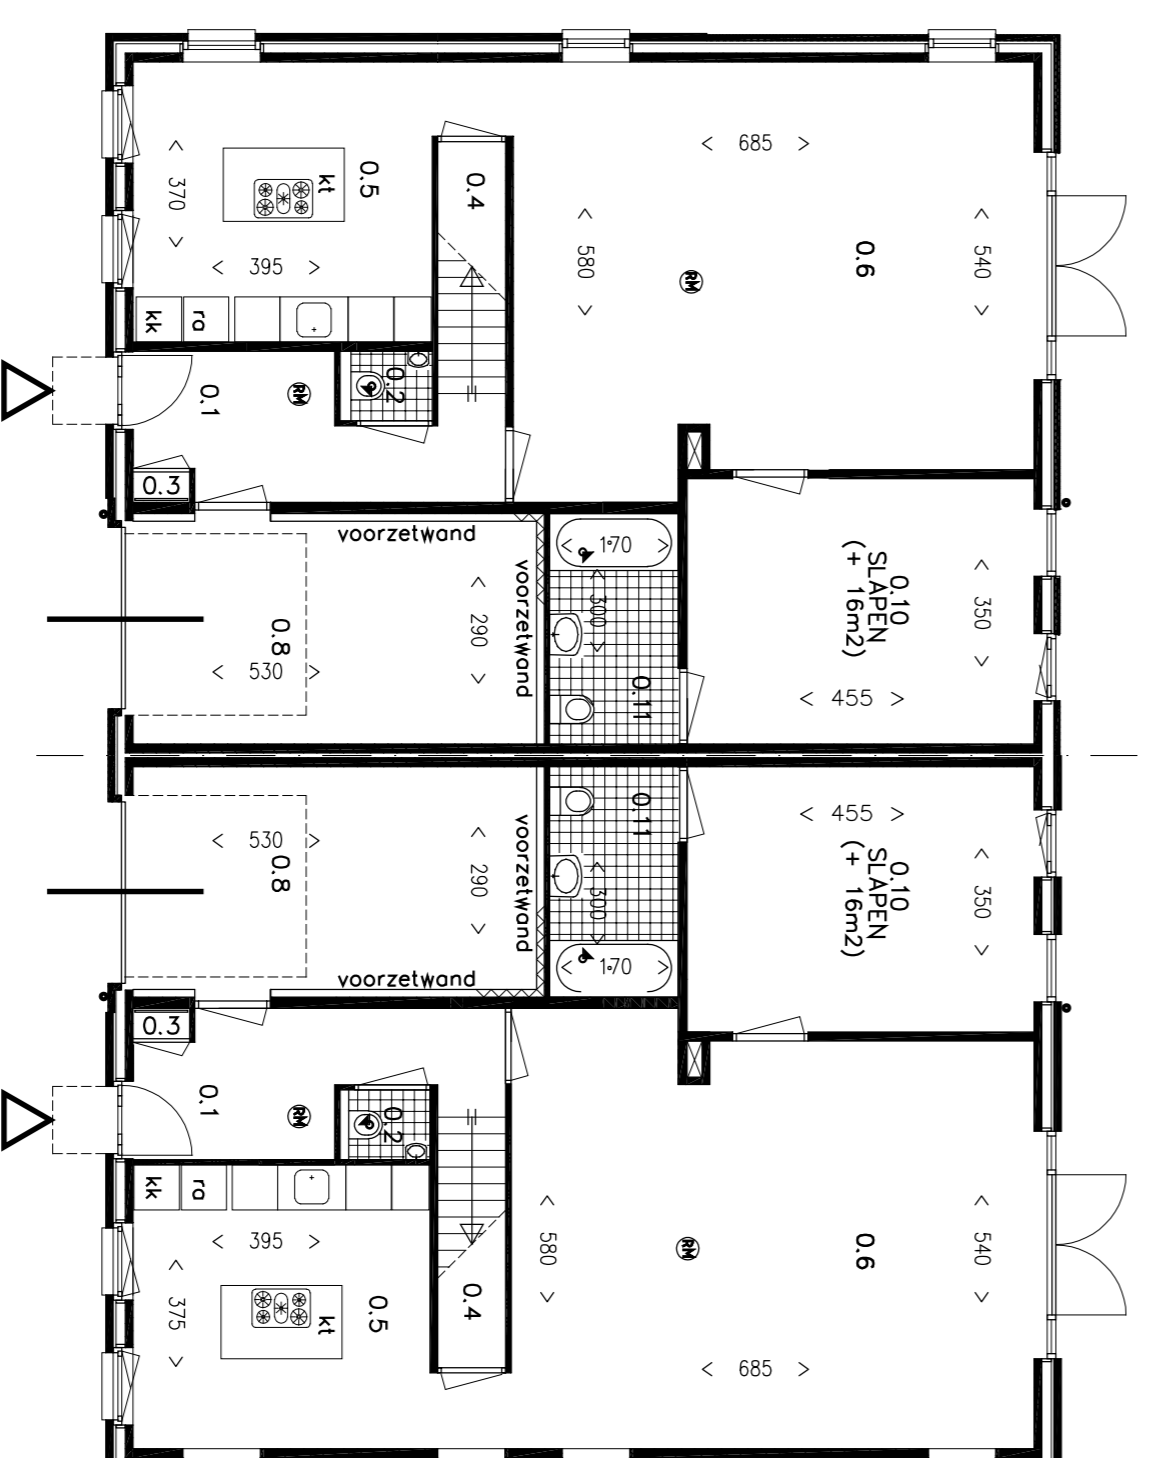

BEGANE GROND  
TYPE 1


TYPE 2

ruimte 0.8 wordt opstieplots  
wasmachine/droger

ruimte 0.8 wordt  
opstieplots  
wasmachine/droger,  
ruimte 2.1 wordt  
opstieplots cgw

### RUIMTEBENOEMING WONINGEN

Ruimtenummer	Naam	Symbol	Legenda
0.1	ENTREE	rw	mechanische ventilatie-unit
0.2	TOILET	gw	combi-kel
0.3	METTERKAST	ra	opstieplaat randapparaat
0.4	BERGING	wa	opstieplaat wasdroger
0.5	KEUKEN	wd	opstieplaat koorkast
0.6	WOONKAMER	kk	opstieplaat koorkast
0.7	BERGING / BIJKEUKEN	kk	opstieplaat koorkast
0.8	BRAKASE	kw	opstieplaat koorkast
0.9	BUITENRUIMTE	4	rookklep (indicaief) zelfregulerend ventilatiecoester afzuiging indicatief dakdoornvoer ventilatie
1.1	OVERLOOP		
1.2	SLAAPKAMER 1		
1.3	SLAAPKAMER 2		
1.4	SLAAPKAMER 3		
1.5	BADKAMER		
1.6	TOILET		
1.7	TECHNISCHE RUIMTE		
2.1	ONBENOEMDE RUIMTE		

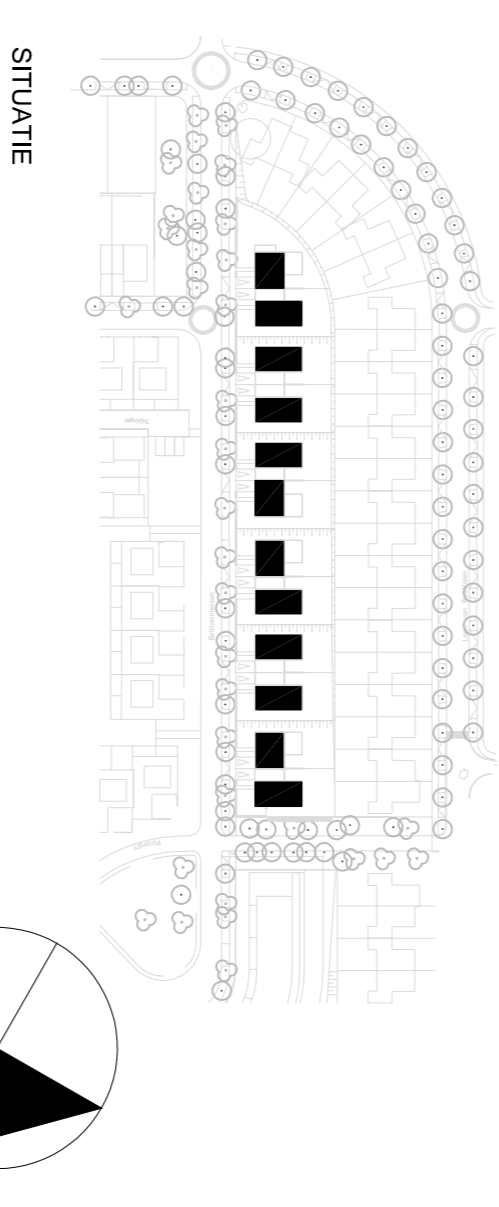

SITUATIE

NOORD

Deze verkoopdocumentatie is met zorg samengesteld. Het ontwikkelen van een project is een voortdurend proces, waarbij het proces voortdurend een steeds veranderende verhouding van momentopname. In het streven naar een optimale kwaliteit is het niet uitgesloten dat zich wijzigingen voordoen met betrekking tot peilhoogte, omliggende peilhoogten, matvoertrengen, juiste ligging, terrainafwerking en -voorzieningen, hoogteverschillen c.q. bultjes, greentstroken, groeninrichting, voor- en fietspaden, parkeervoorzieningen en dergelijke, evenals eventuele ontwikkelingen die kunnen voortkomen uit nadere eisen en wensen van overheden en/of nutsbedrijven. Hoogteverschillen in c.q. niet aangrenzende percelen worden in het werk bepaald. Niet op deze tekening aangegeven taluds zijn derhalve niet uitgesloten. De verkaveling/ invulling van de bebouwde afsmetende de nog niet bebouwde kavels is indicatief. De maten op deze verkoopdocumentatie zijn circa maten, uitgedrukt in centimeters. Indien deze maatvoering tussen de waarden is aangegeven, is daarbij nog geen rekening gehouden met enige wanddikte. Derhalve zijn de maten op deze verkoopdocumentatie NIET geschikt voor opdrachten aan derden.

### VERKOOPTOKENING

**U4160C**

12 woningen de Haese

Sittard-Geeen

BPD Ontwikkeling

Kronhoefstraat 72

5622 AC Eindhoven

Verkooptekening Opties

Kavel H01 tm H12

ontwerf

**VK05** 16-01-2017

Mediating no. Bouwtek. datum wijziging

RO AV 1:100 A1

tekst. projectcode. schaal. formaat.

tekst. projectcode. schaal. formaat.



**SATINplus Architecten**

Stationsplein 10  
5211 JG Breda  
t 0149 431111  
www.satiniplus.nl

project. opsteller