



VOORGEVEL
TYPE 1
kavel H12


TYPE 2
kavel H11

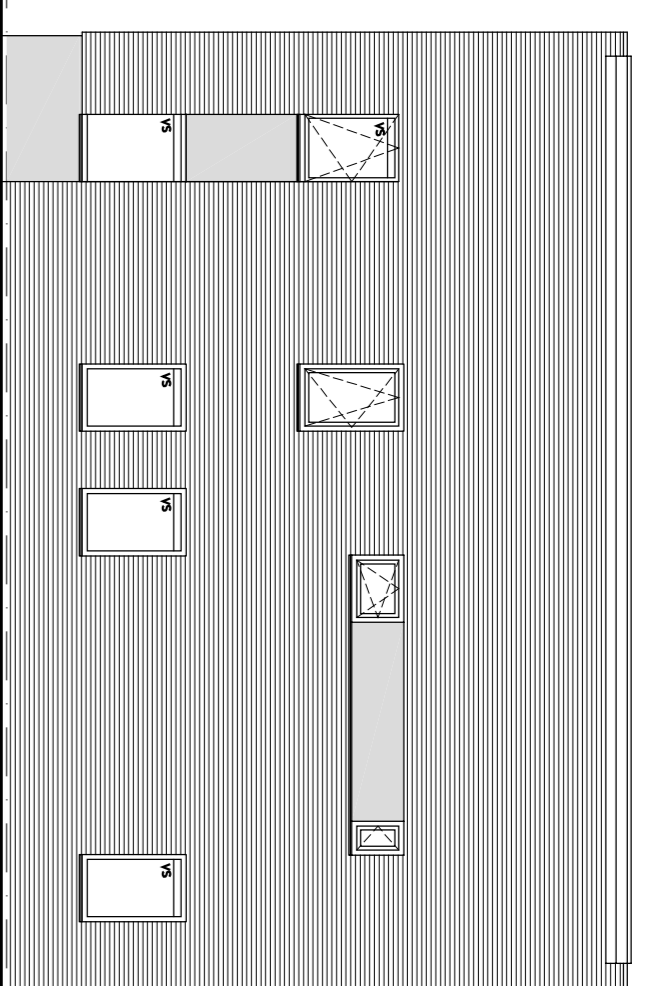


RECHTER ZIJGEVEL
TYPE 2
kavel H11

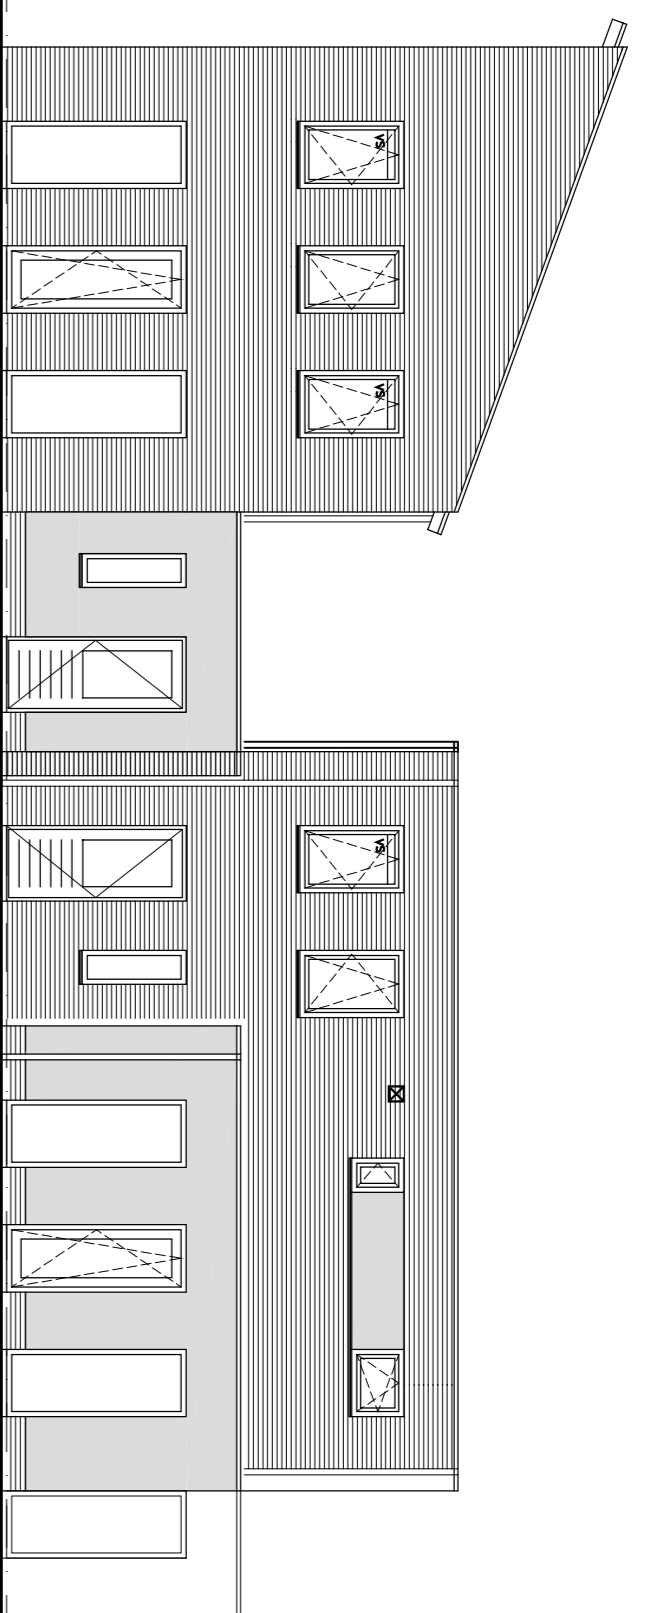

ACHTERGEVEL
TYPE 2
kavel H11

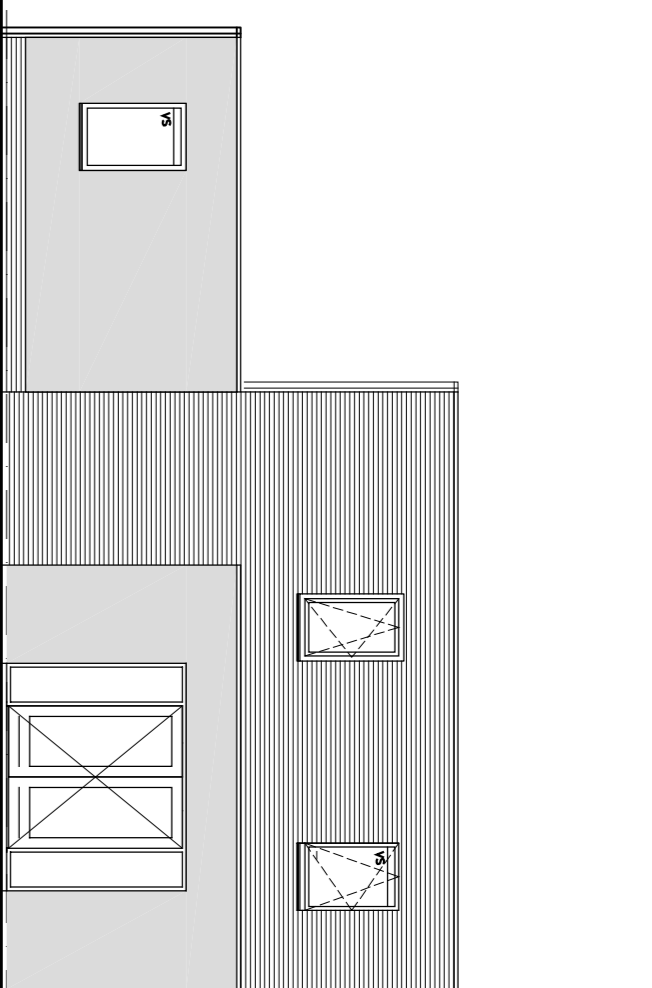


LINKER ZIJGEVEL
TYPE 1
kavel H12

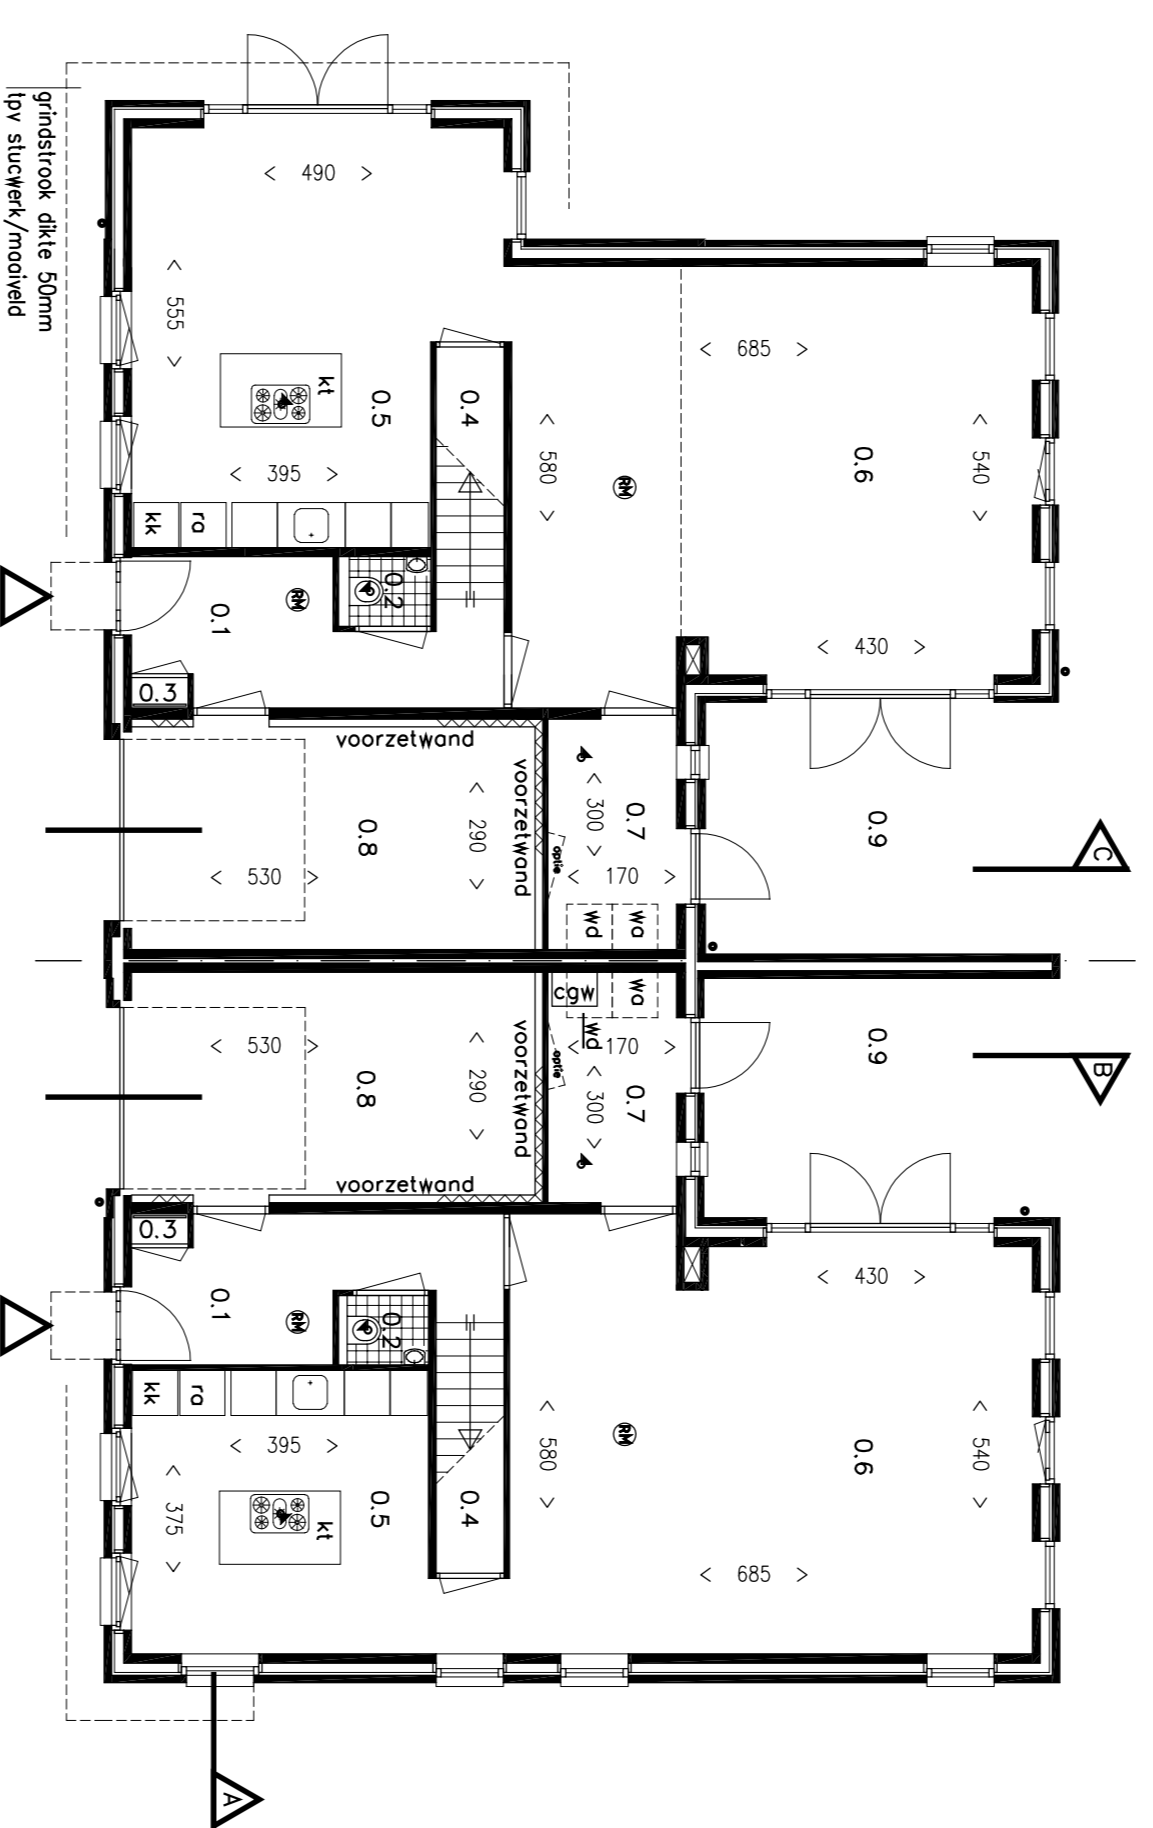


BEGANE GROND
TYPE 1
kavel H12

TYPE 2
kavel H11

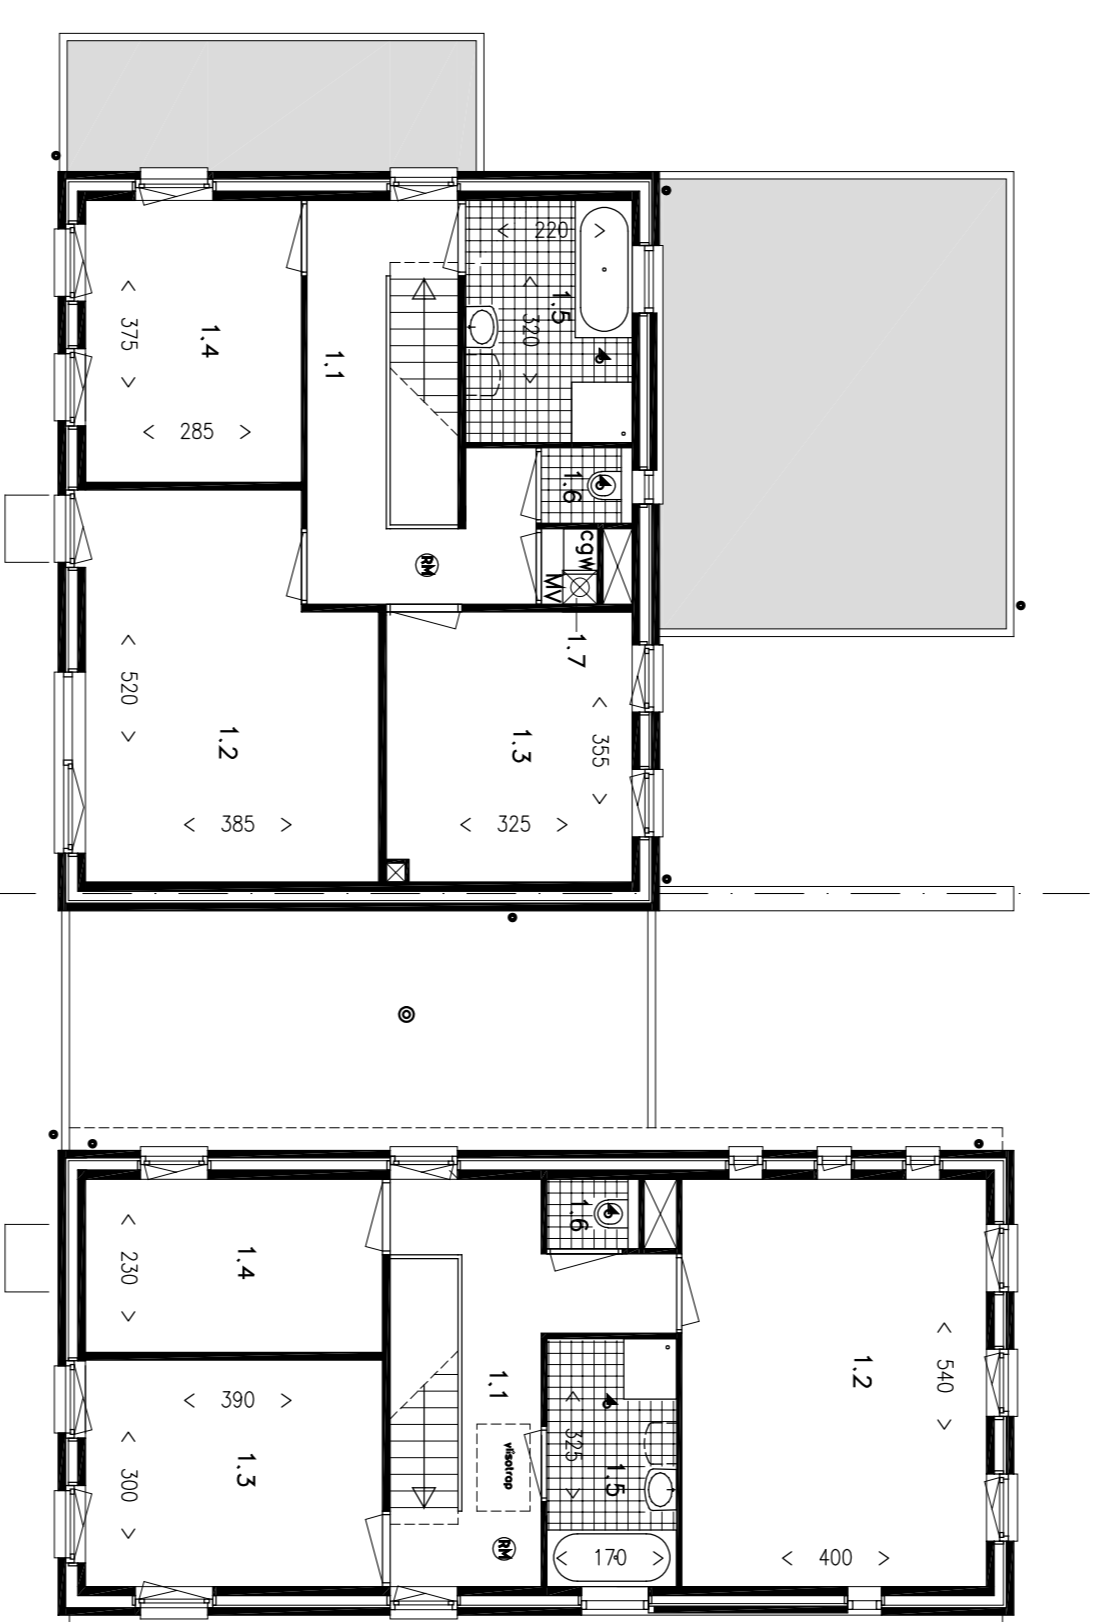


1ste VERDIEPING
TYPE 1
kavel H12

TYPE 2
kavel H11

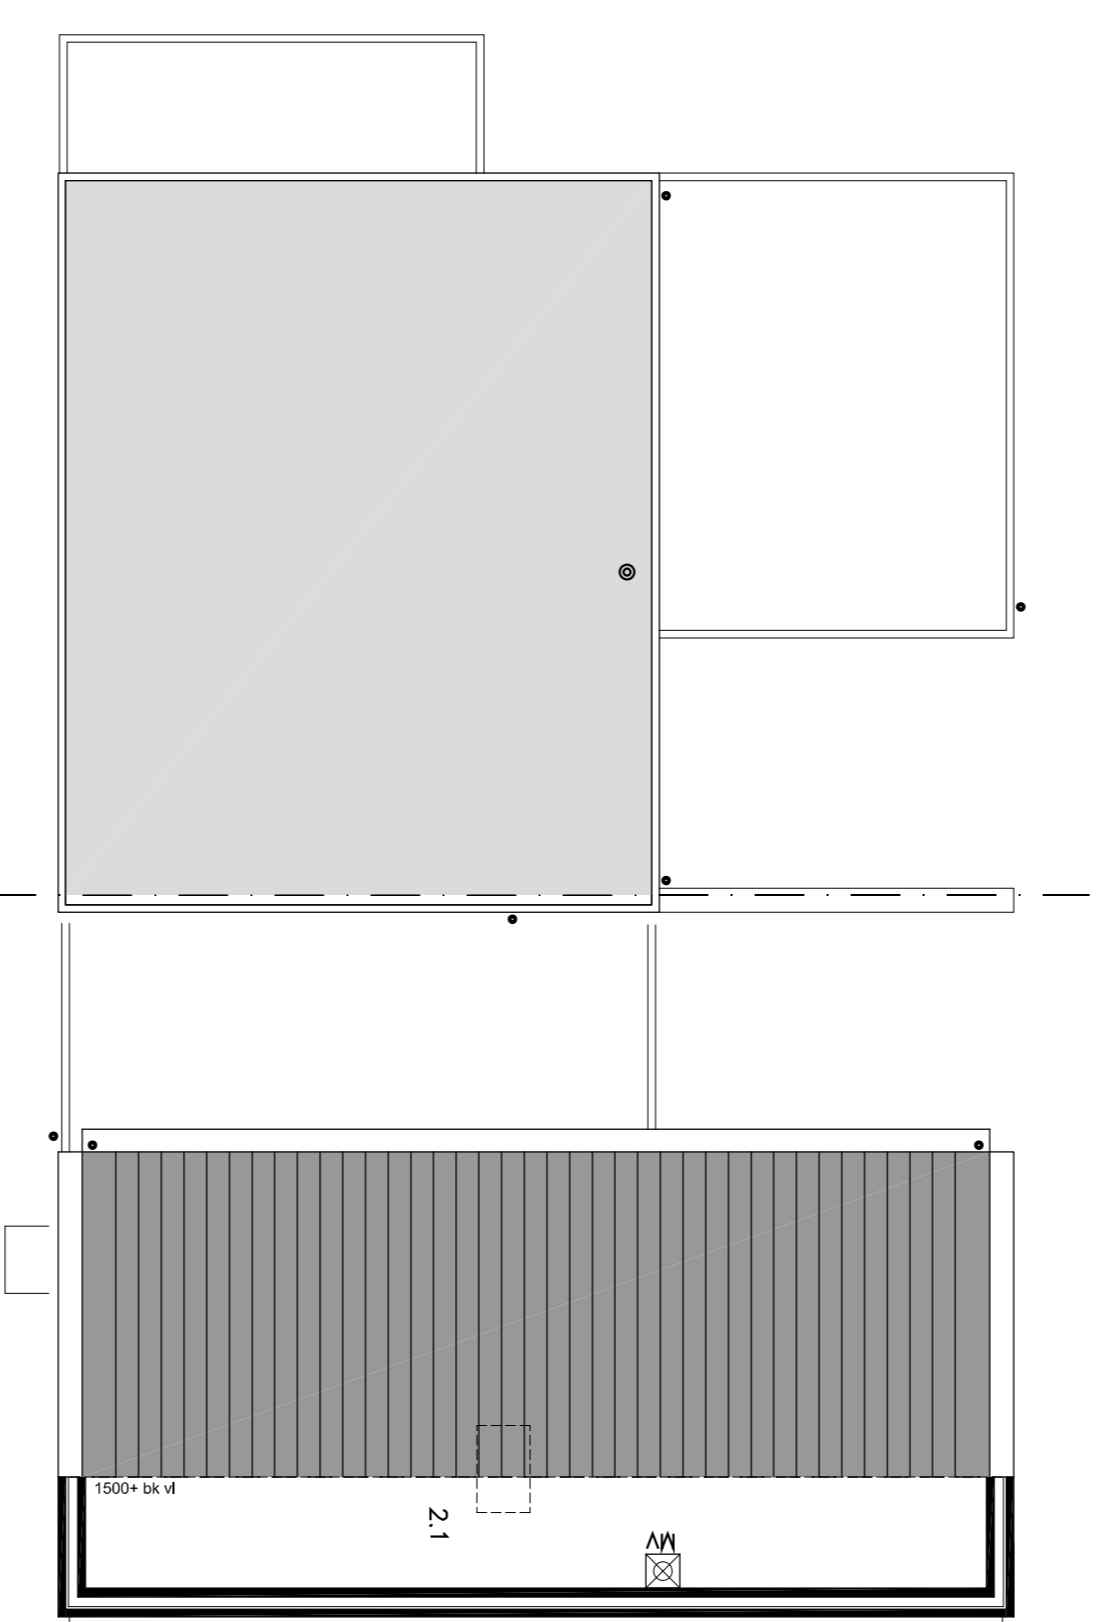


DAKAAZICHT
TYPE 1
kavel H12

VLIERING
TYPE 2
kavel H11

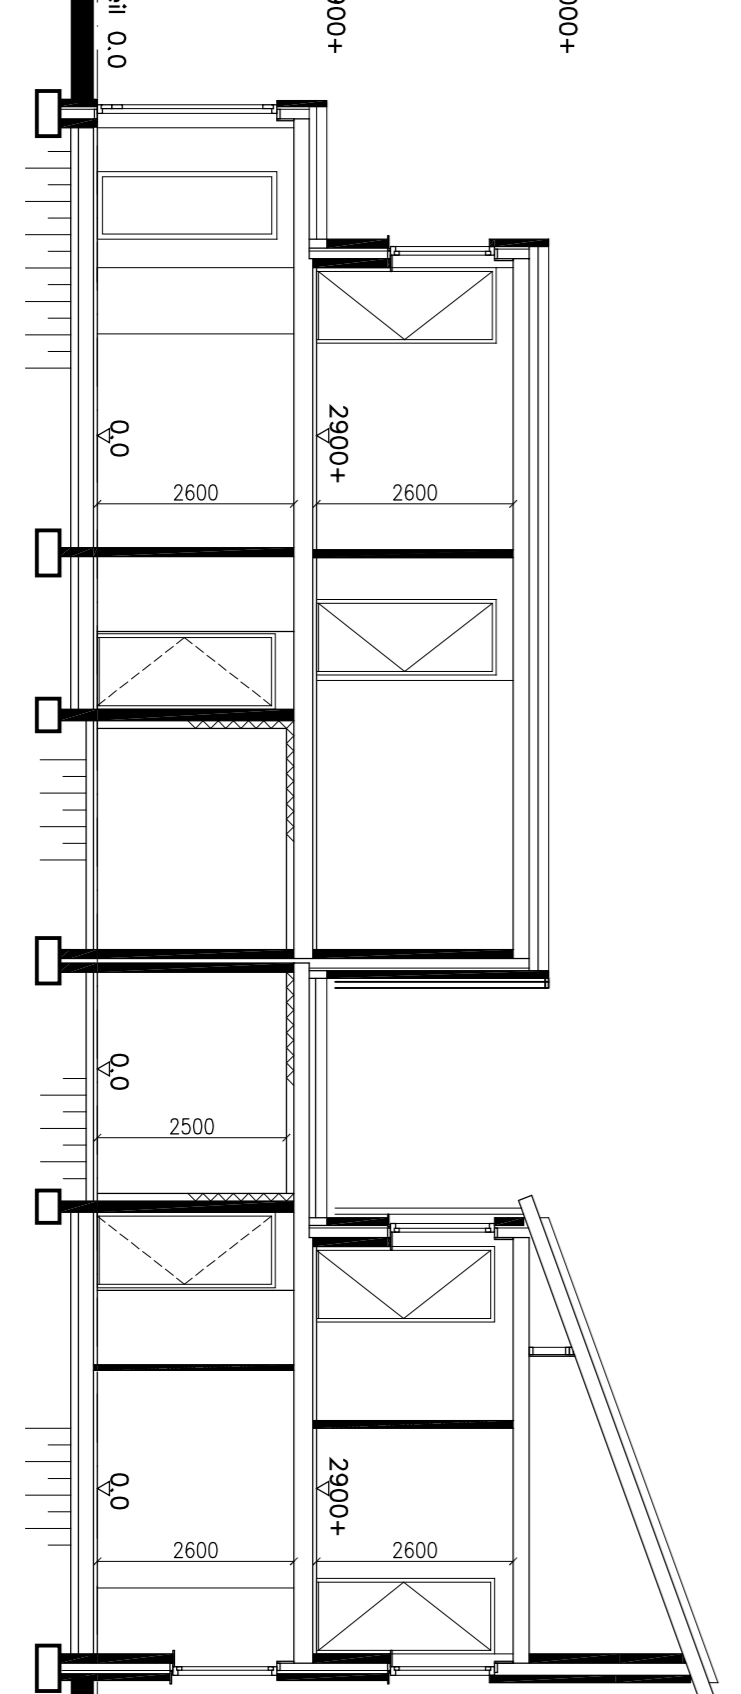


DOORSNEDEN A
TYPE 1
kavel H12

TYPE 2
kavel H11

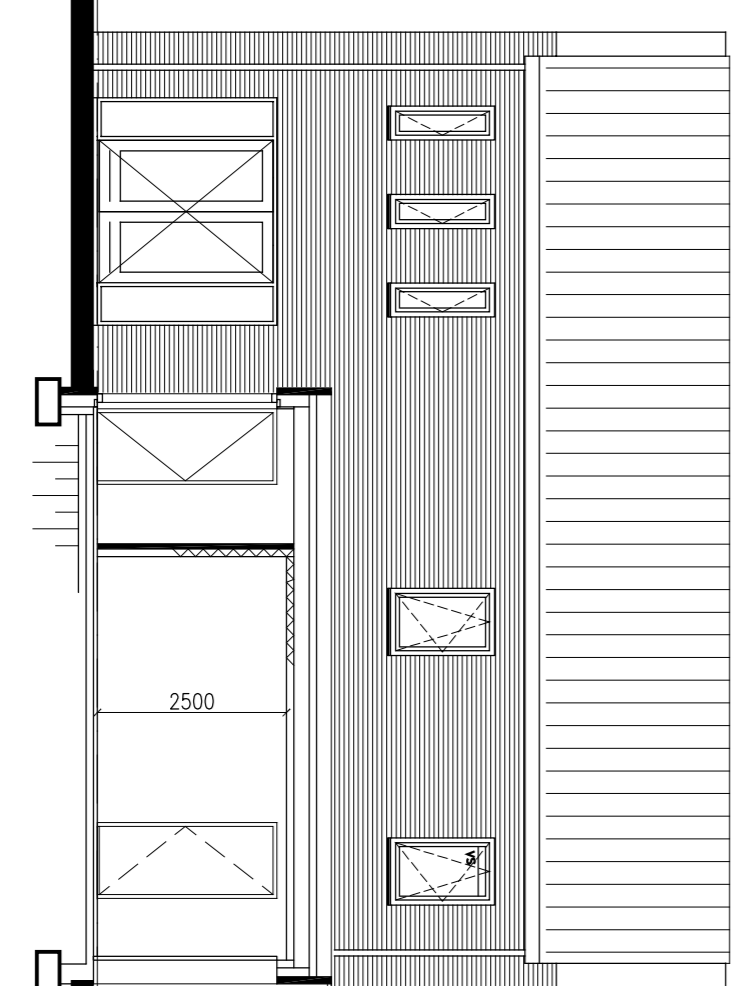

DOORSNEDEN B
TYPE 2
kavel H11

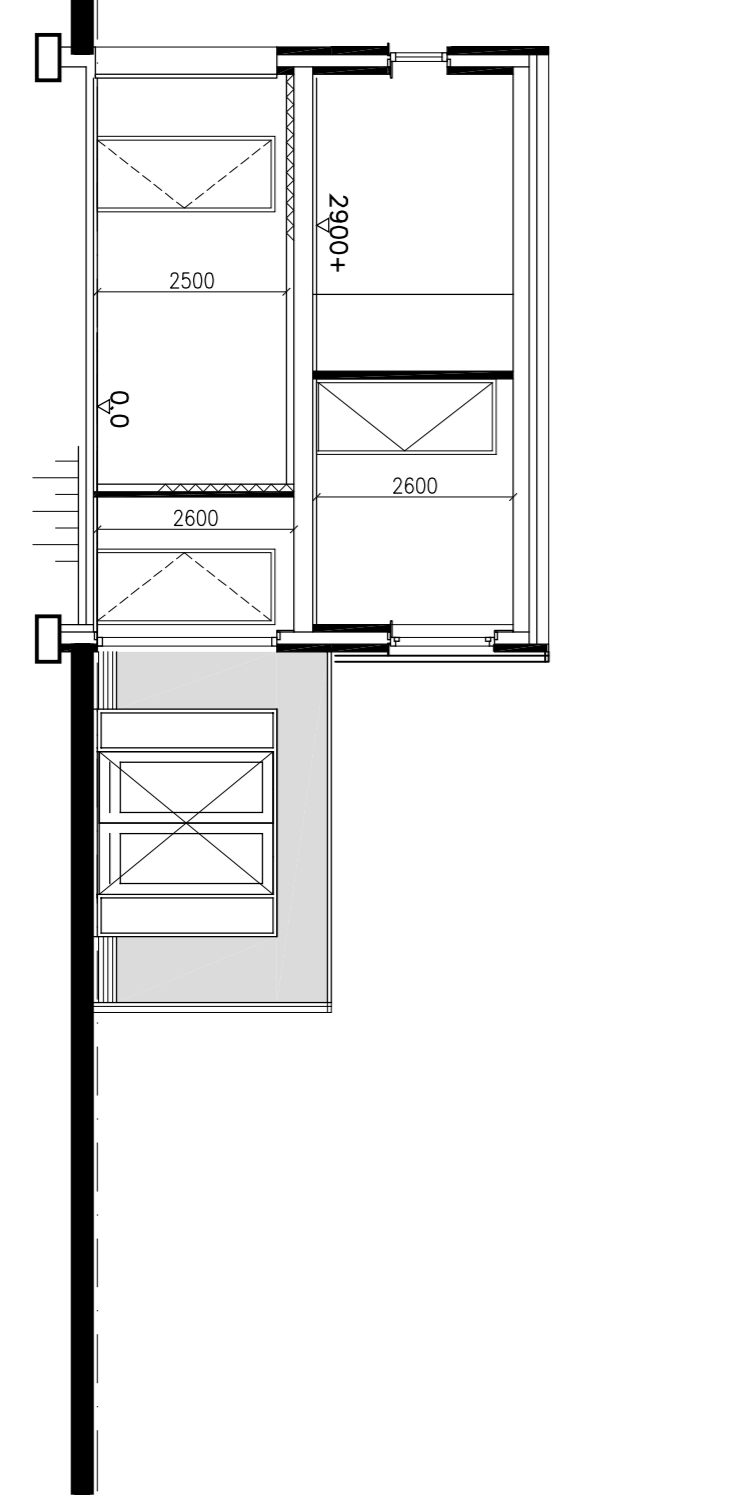

DOORSNEDEN C
TYPE 1
kavel H12



RUIMTEBENOEMING WONINGEN

- 0.1 ENTREE
- 0.2 OLFETE
- 0.2 MEERKAST
- 0.4 BERGING
- 0.5 KEUKEN
- 0.6 WOONKAMER
- 0.7 BERGING / BIJKEUKEN
- 0.8 GARAGE
- 0.9 BUITENRUIMTE
- 1.1 OVERLOOP
- 1.1 SLAAPKAMER 1
- 1.3 SLAAPKAMER 2
- 1.4 SLAAPKAMER 3
- 1.4 BODEN
- 1.6 TOILET
- 1.7 TECHNISCHE RUIMTE
- 2.1 ONBENDEDE RUIMTE

LEGENDA

- rw mechanische ventilatie-unit
- gwv combiblaas
- ra opstelplaats radiatorapparaat
- wa opstelplaats wasmachine
- wk opstelplaats wasdroger
- kl opstelplaats koelkast
- kk opstelplaats koelkast
- nk notenreder (notenreder)
- z zelfregelend ventilatieafzuiging
- afzuiging indicatief
- ruindoorvoer ventilatie
- daa ruindoorvoer ventilatie

SITUATIE

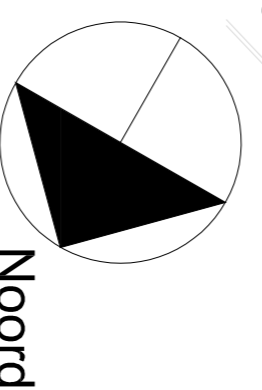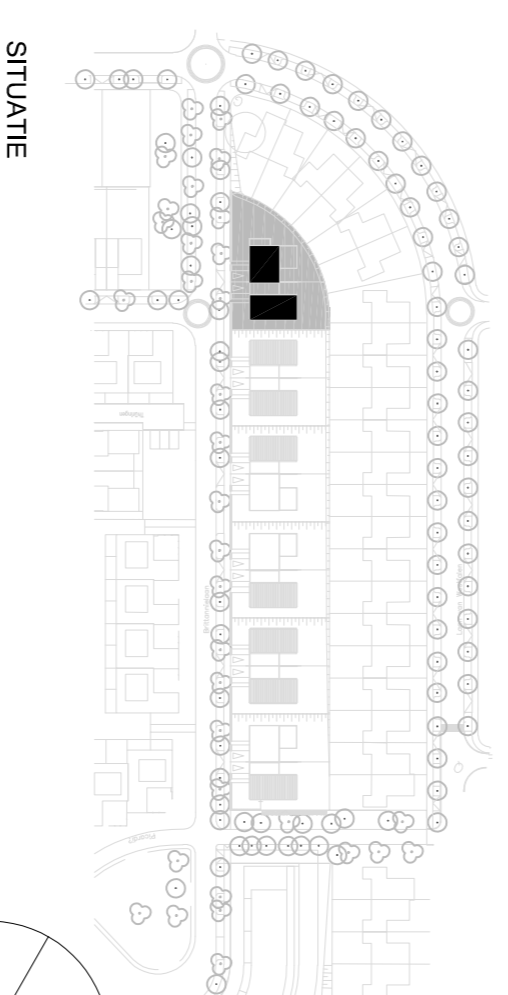

Deze verkoopdocumentatie is met zorg samengesteld. Het ontwikkelen van een project is een voortdurend proces, waarbij, naarmate dit proces vordert, een steeds verdere aanpak en bijstelling van momentopname. In het streven naar een optimale kwaliteit is het niet uitgesloten dat zich wijzigingen voordoen met betrekking tot peilhoogte, omliggende peilhoogten, maatvoeringen, justie ligging, terreinafwerking en -voorzieningen, hoogteverschillen c.a. Inzake, groenstroken, groenrichting, voor- en fietspaden, parkeringsvoorzieningen en dergelijke, evenals eventuele afwijkingen die kunnen voortkomen uit nadere besprekings en verkenning van de bodemgesteldheid en de bestemming van het terrein, wordt niet aansprakelijkheid aanvaard. Het is niet uitgesloten dat de afgebeelde afmetingen van de gebouwen afwijken van de werkelijke afmetingen van de gebouwen, hierna kunnen geen rechten worden ontleend. De verkenning/invoering van de bebouwde afmetende de nog niet bebouwde kavels is indicatief weergegeven, hierna kunnen geen rechten worden ontleend. De maten op deze verkoopdocumentatie zijn circa maten, uitgedrukt in centimeters. Indien deze maatvoering tussen de waarden is aangegeven, is daarbij nog geen rekening gehouden met enige wanddikte/breedte. Dientake zijn de maten op deze verkoopdocumentatie NIET geschikt voor opdrachten aan derden.

VERKOOPTEKENING

U4160C
12 woningen de Hase
Stad-Cellen

BPD Ontwikkeling
Korneliestraat 72

VK04 16-01-2017
Verkooptekening
plaatsgebonden, geveks en doorsneden type 1 & 2
kavel H11 en H12

