




beganegrond

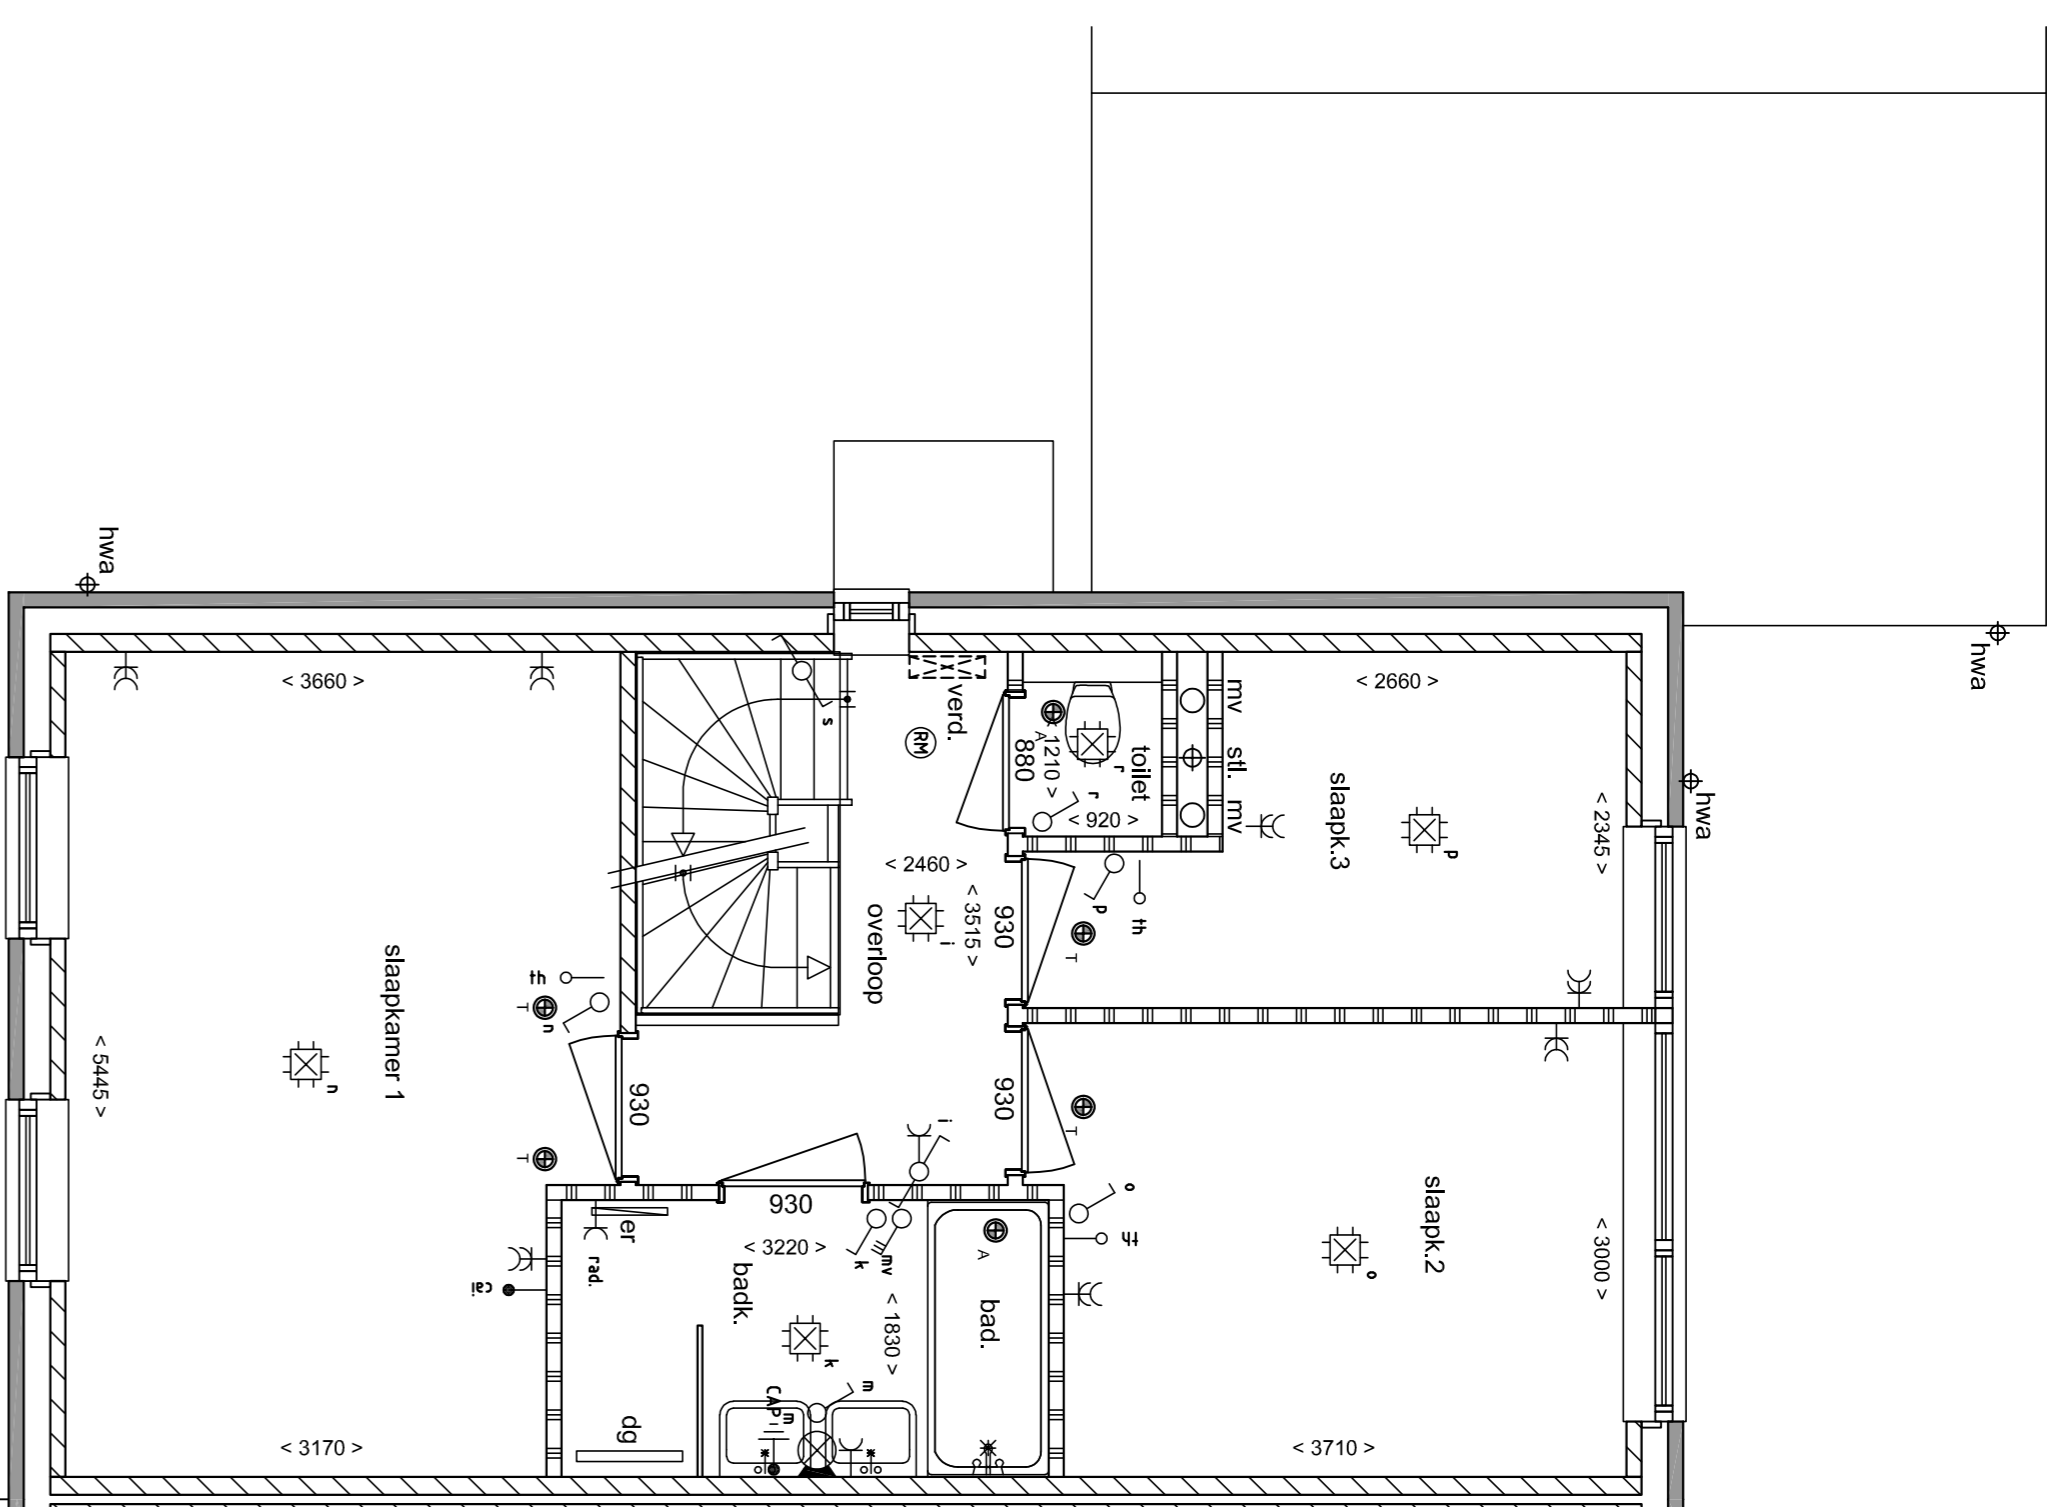

1e verdieping

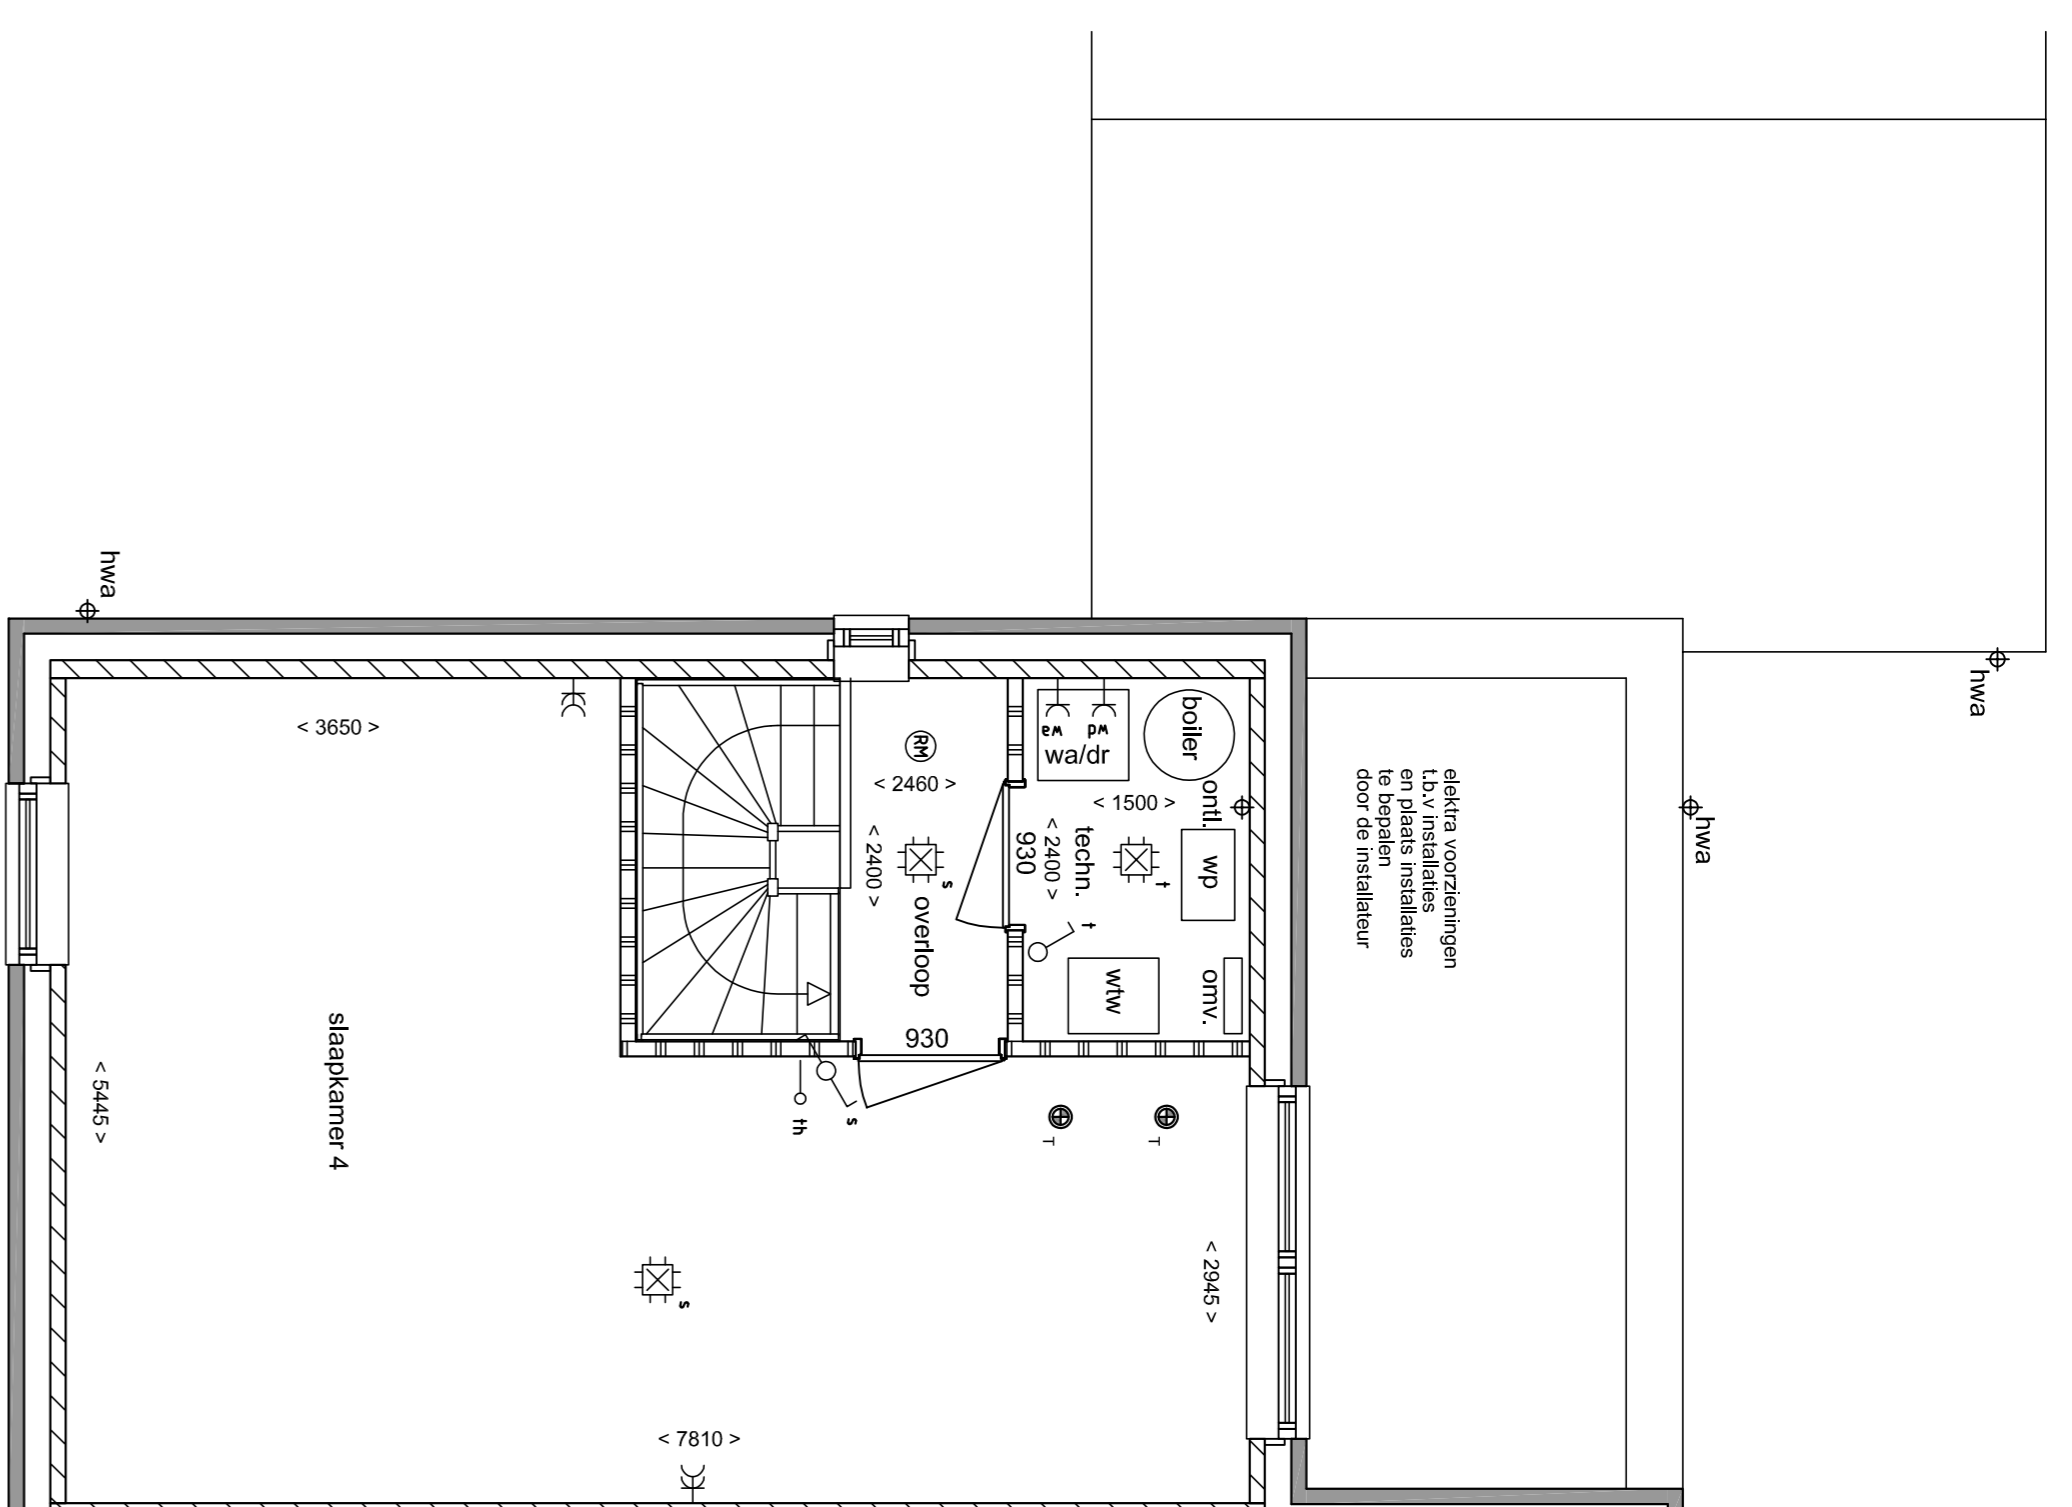


2e verdieping

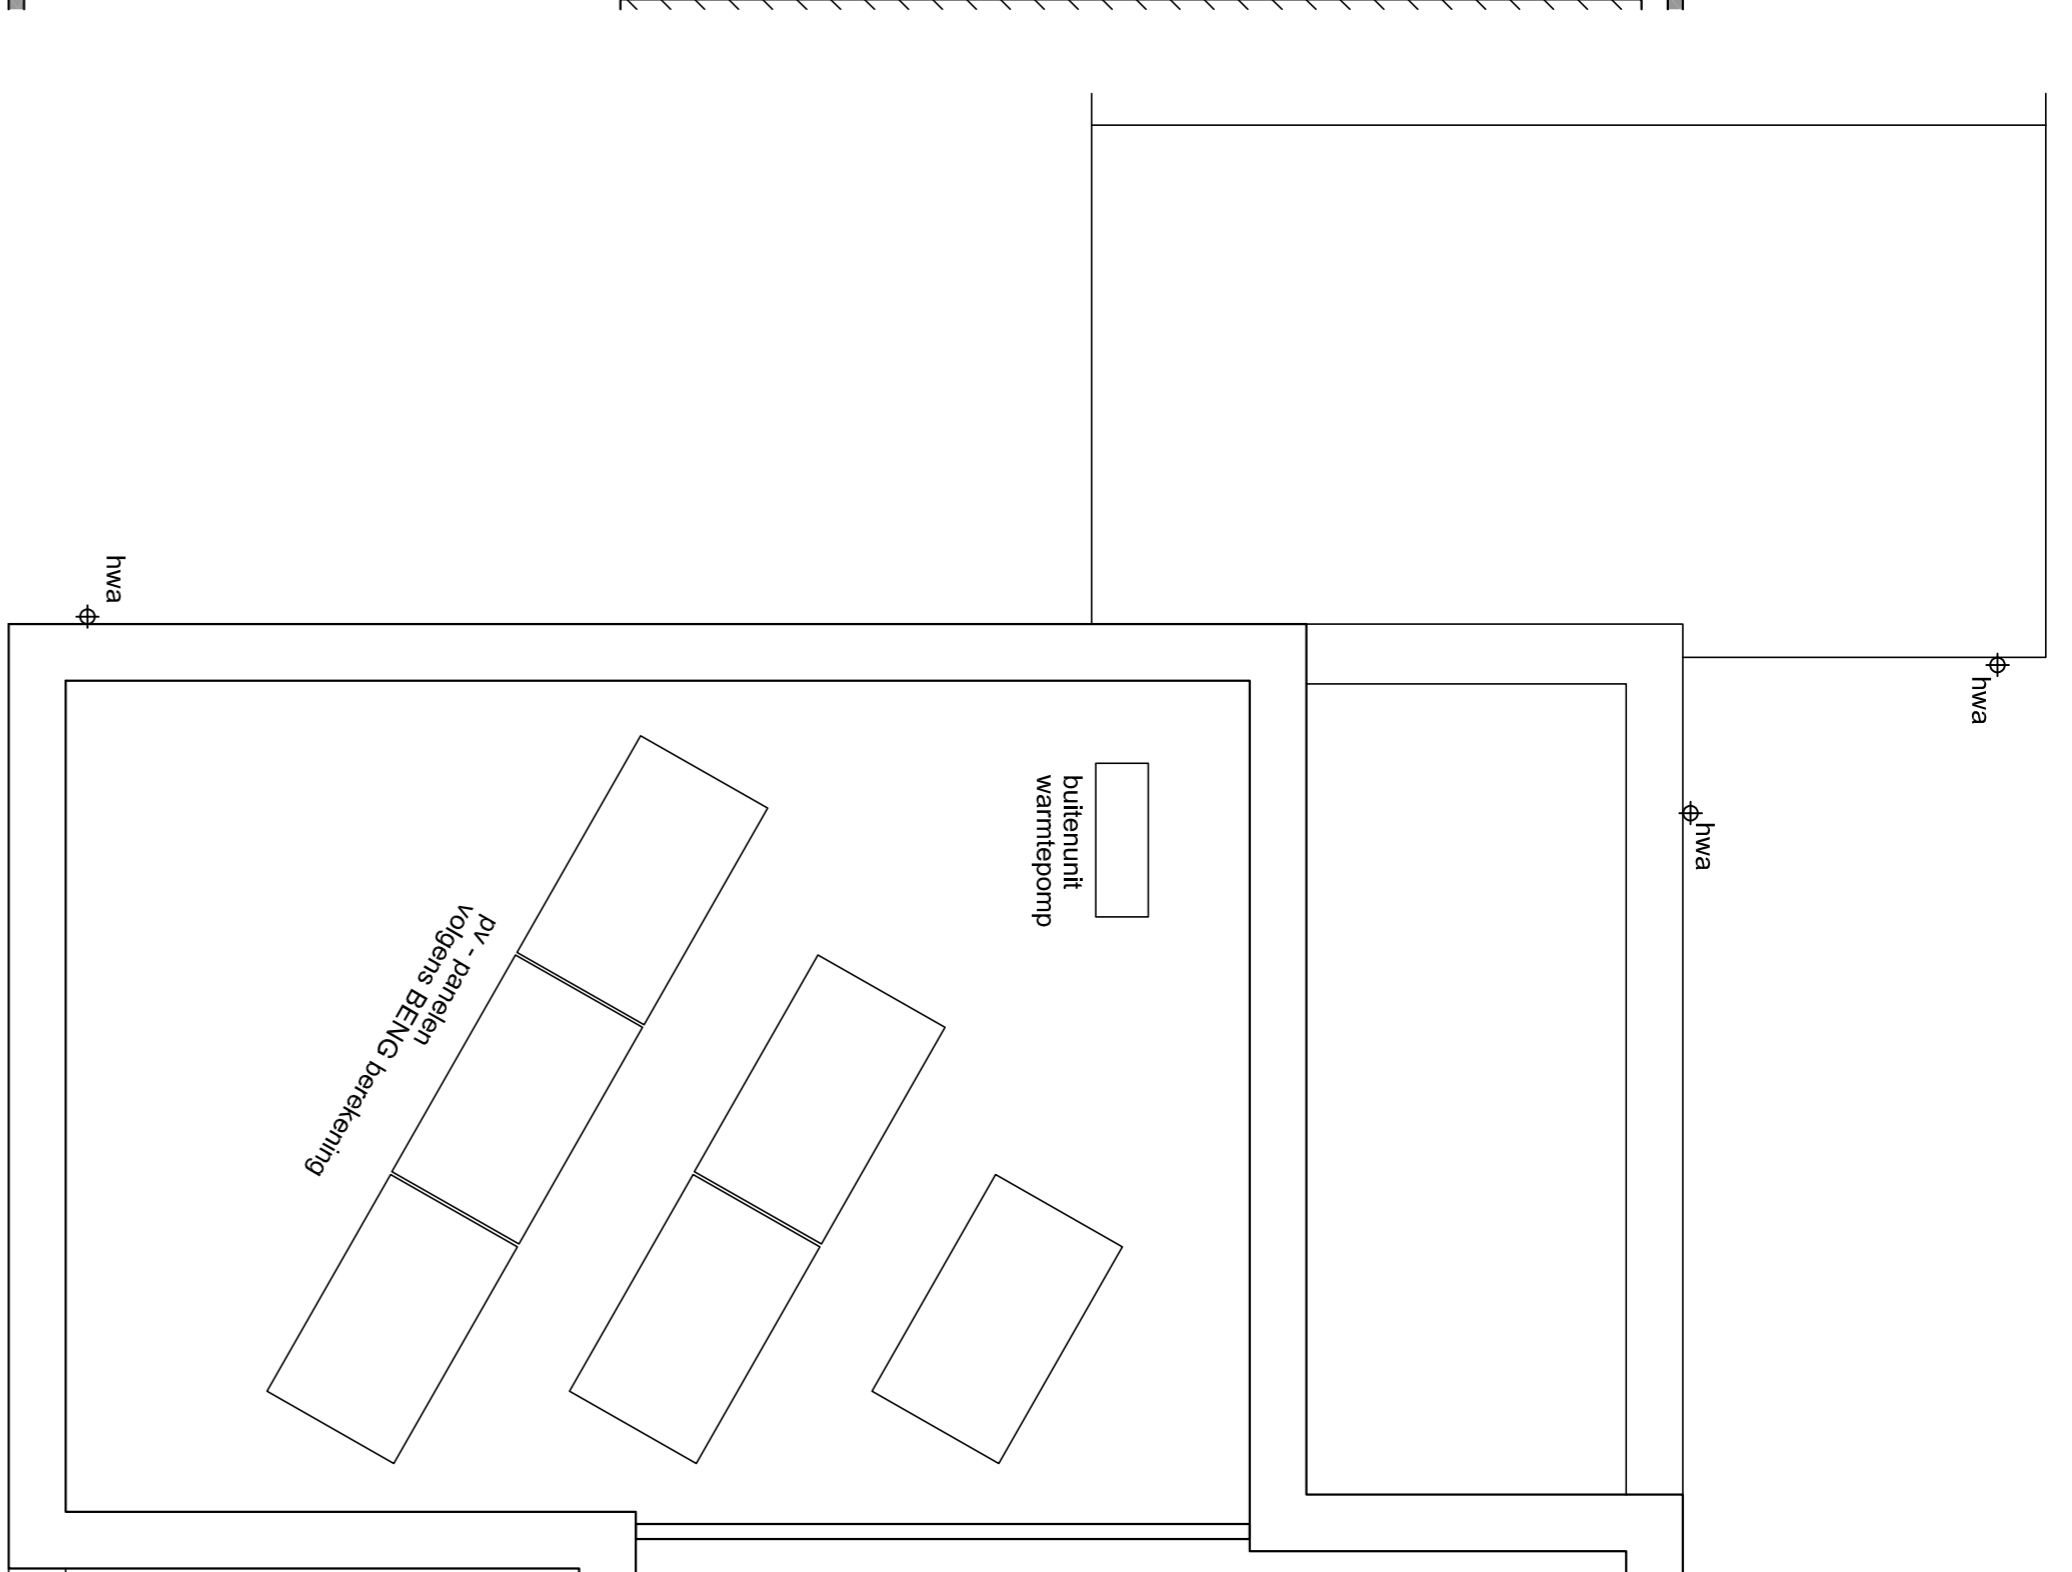


dakvloer


mogelijk zijn de pv - panelen en/of buitenunit warmtepomp vanaf maaiveld zichtbaar.

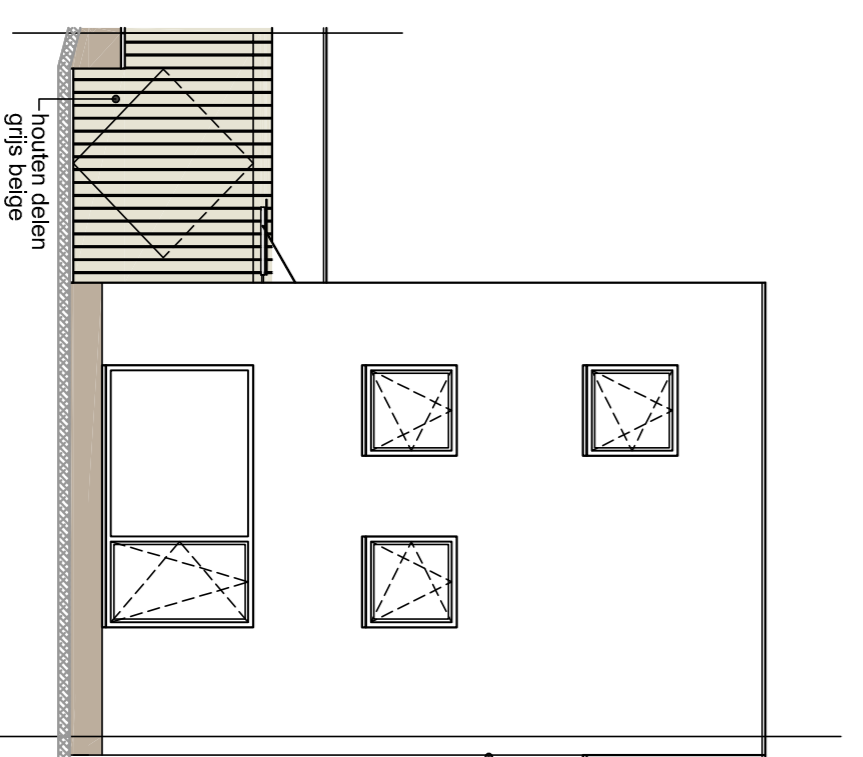

voorgevel

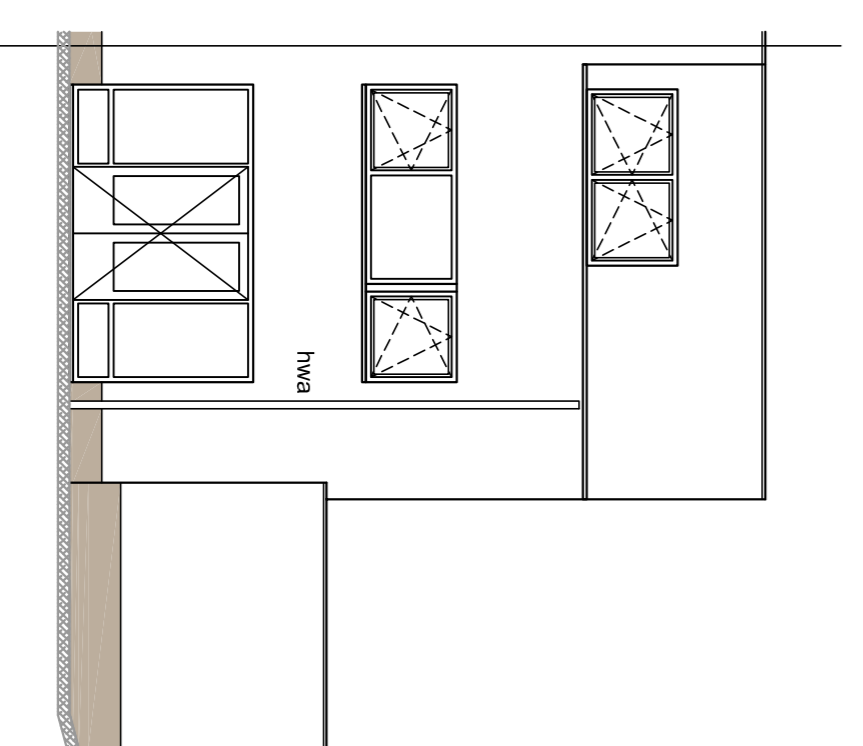

achtergevel

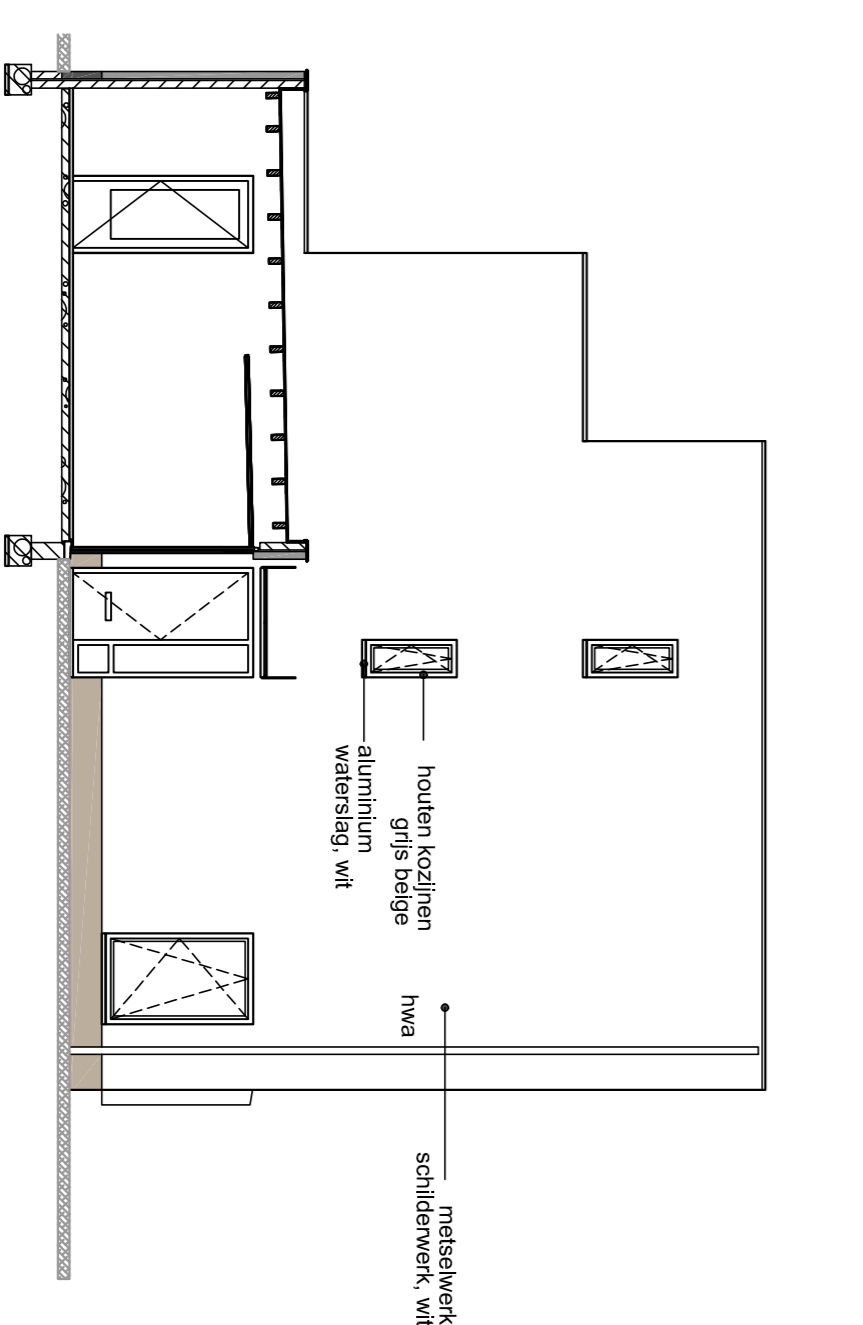

linker zijgevel

- Renvoel**
- Eénzijdige scharnier
 - Wisselscharnier
 - Scharnierakelaar
 - Schakelaar mechanische ventilatie
 - Enkele wandcontactdoos
 - Dubbele wandcontactdoos
 - Leiding bedraad
 - Wandrochtpunt
 - Plafondrochtpunt
 - Inbouwspot
 - Rookmelder
 - Schakel t.b.v. behalvelele
 - Bidschakker
 - Inbaspunt ventilatie
 - Afbaspunt ventilatie



PROJECT : 17 woningen De Hase wijk AT Galien
 OPDRACHTGEVER : Bouwfonds
 ONDERZEEL : Verkoopvereniging Karel 2
 SCHAAL : 1:500/1:100
 FORMAAT : A1

1 Inne 14 6021 DA Budei Fax: 0495 - 49 28 23
 Postbus 2013 6020 AA Budei E-mail: info@vlassahk.nl
 Telefoon: 0495 - 49 12 29 Website: www.vlassahk.nl

GETEKEND : Tim Janssen PROJECTNOMMER :
 DATUM : 23-06-2021
 GEWILZIGD d.d. : - TERWIJNING :
 WIZIGING : -

VK02