




beganegrond

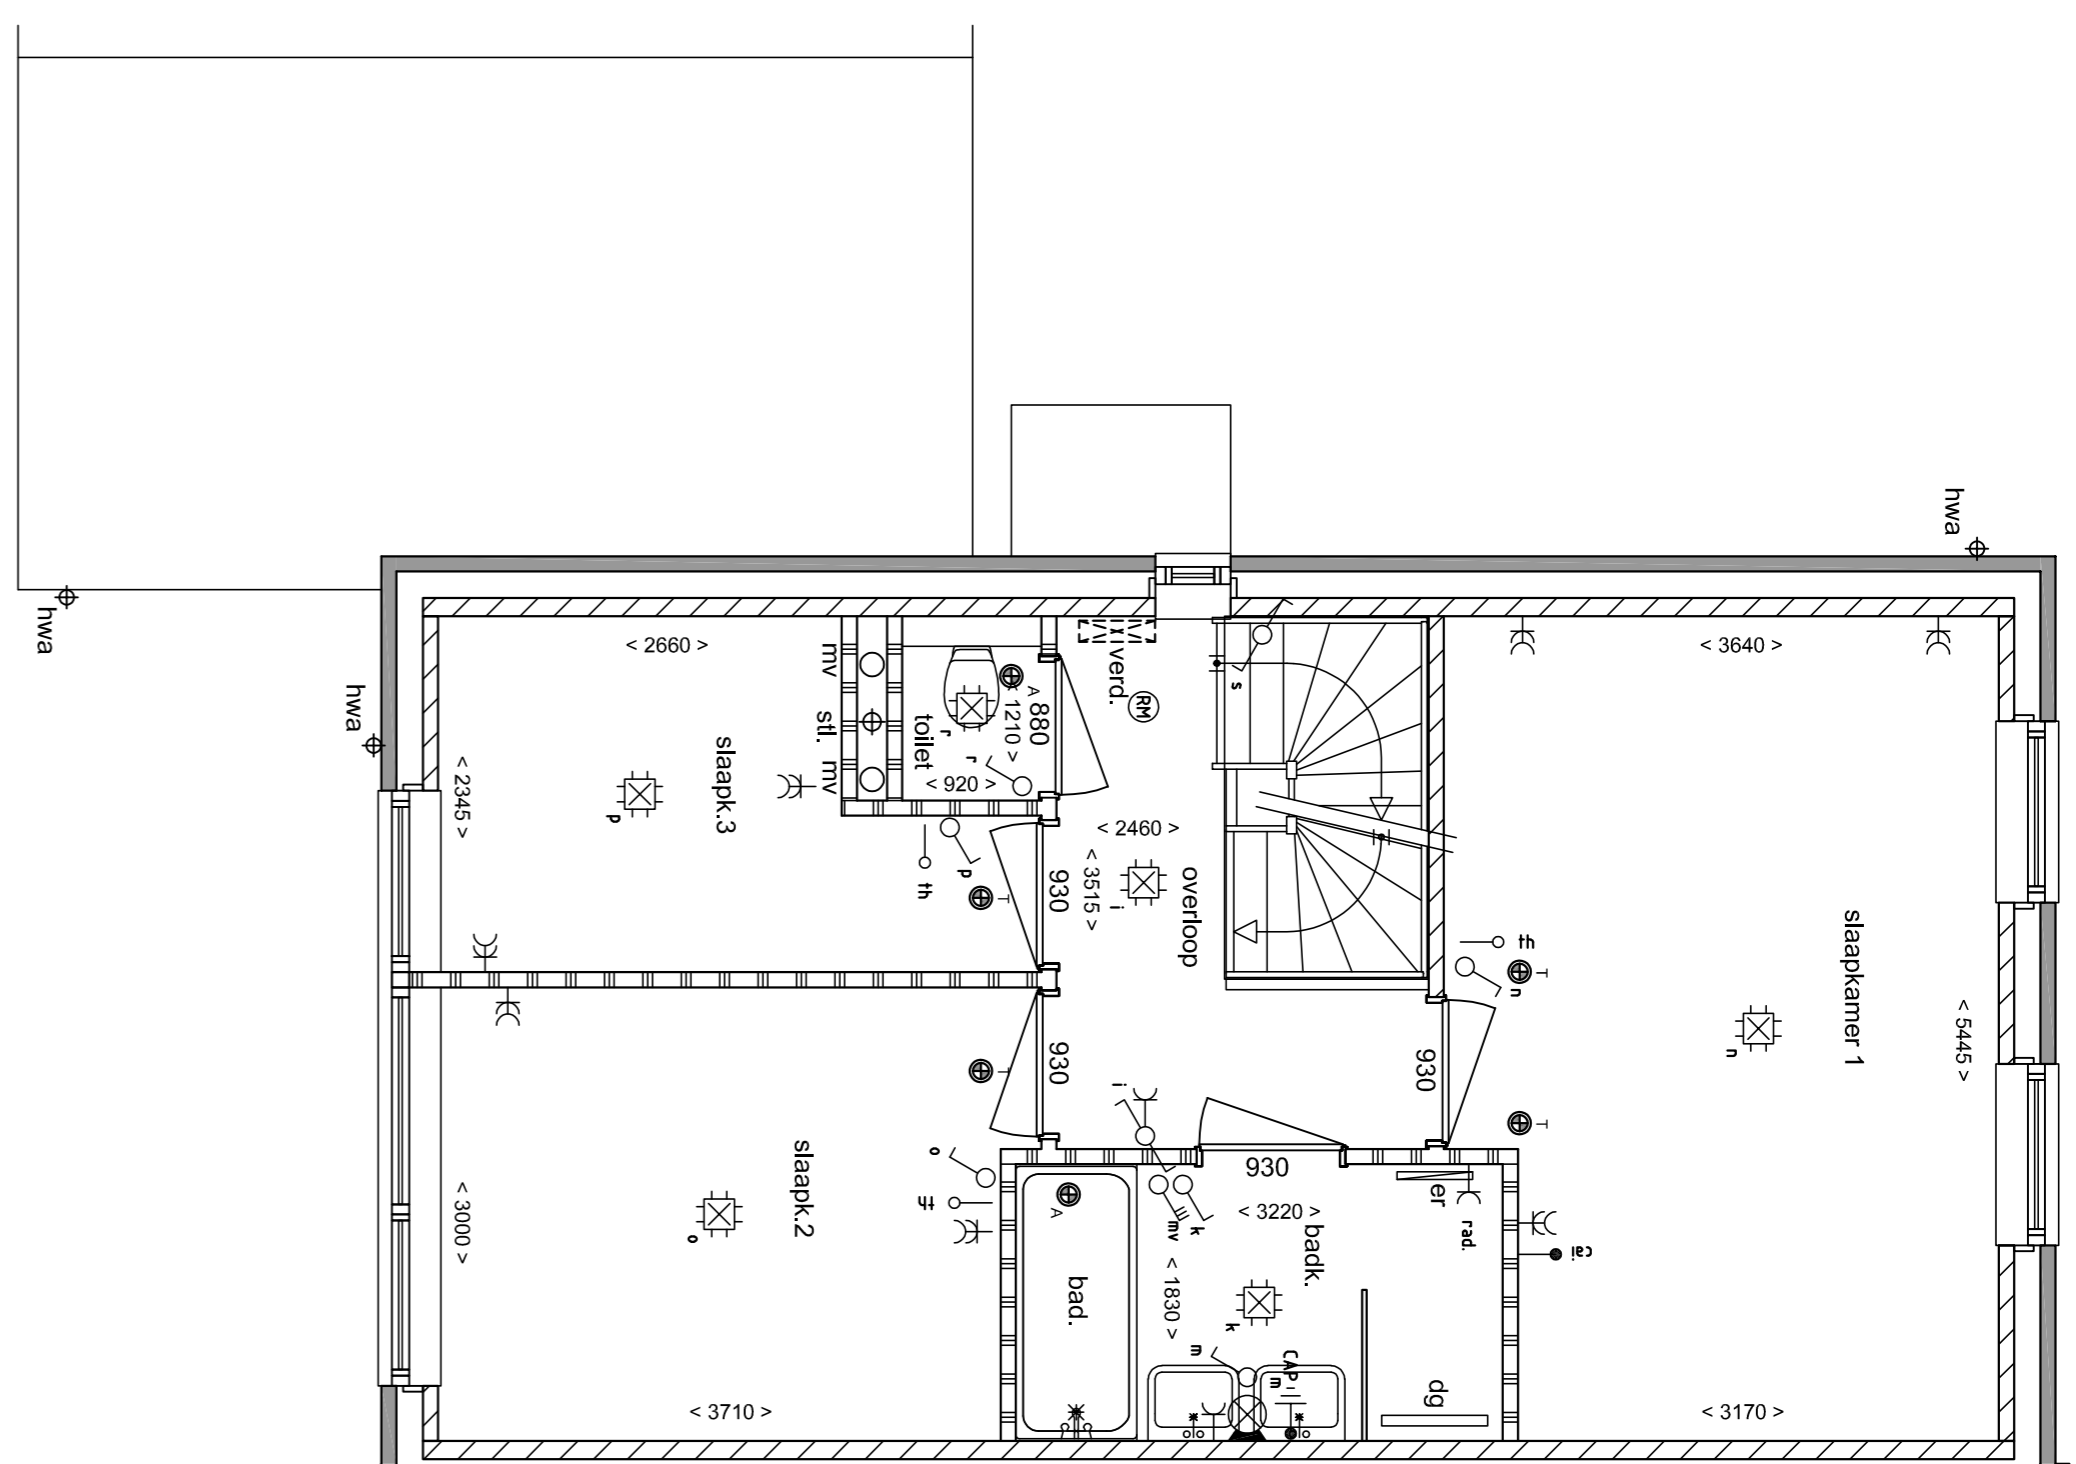

1e verdieping

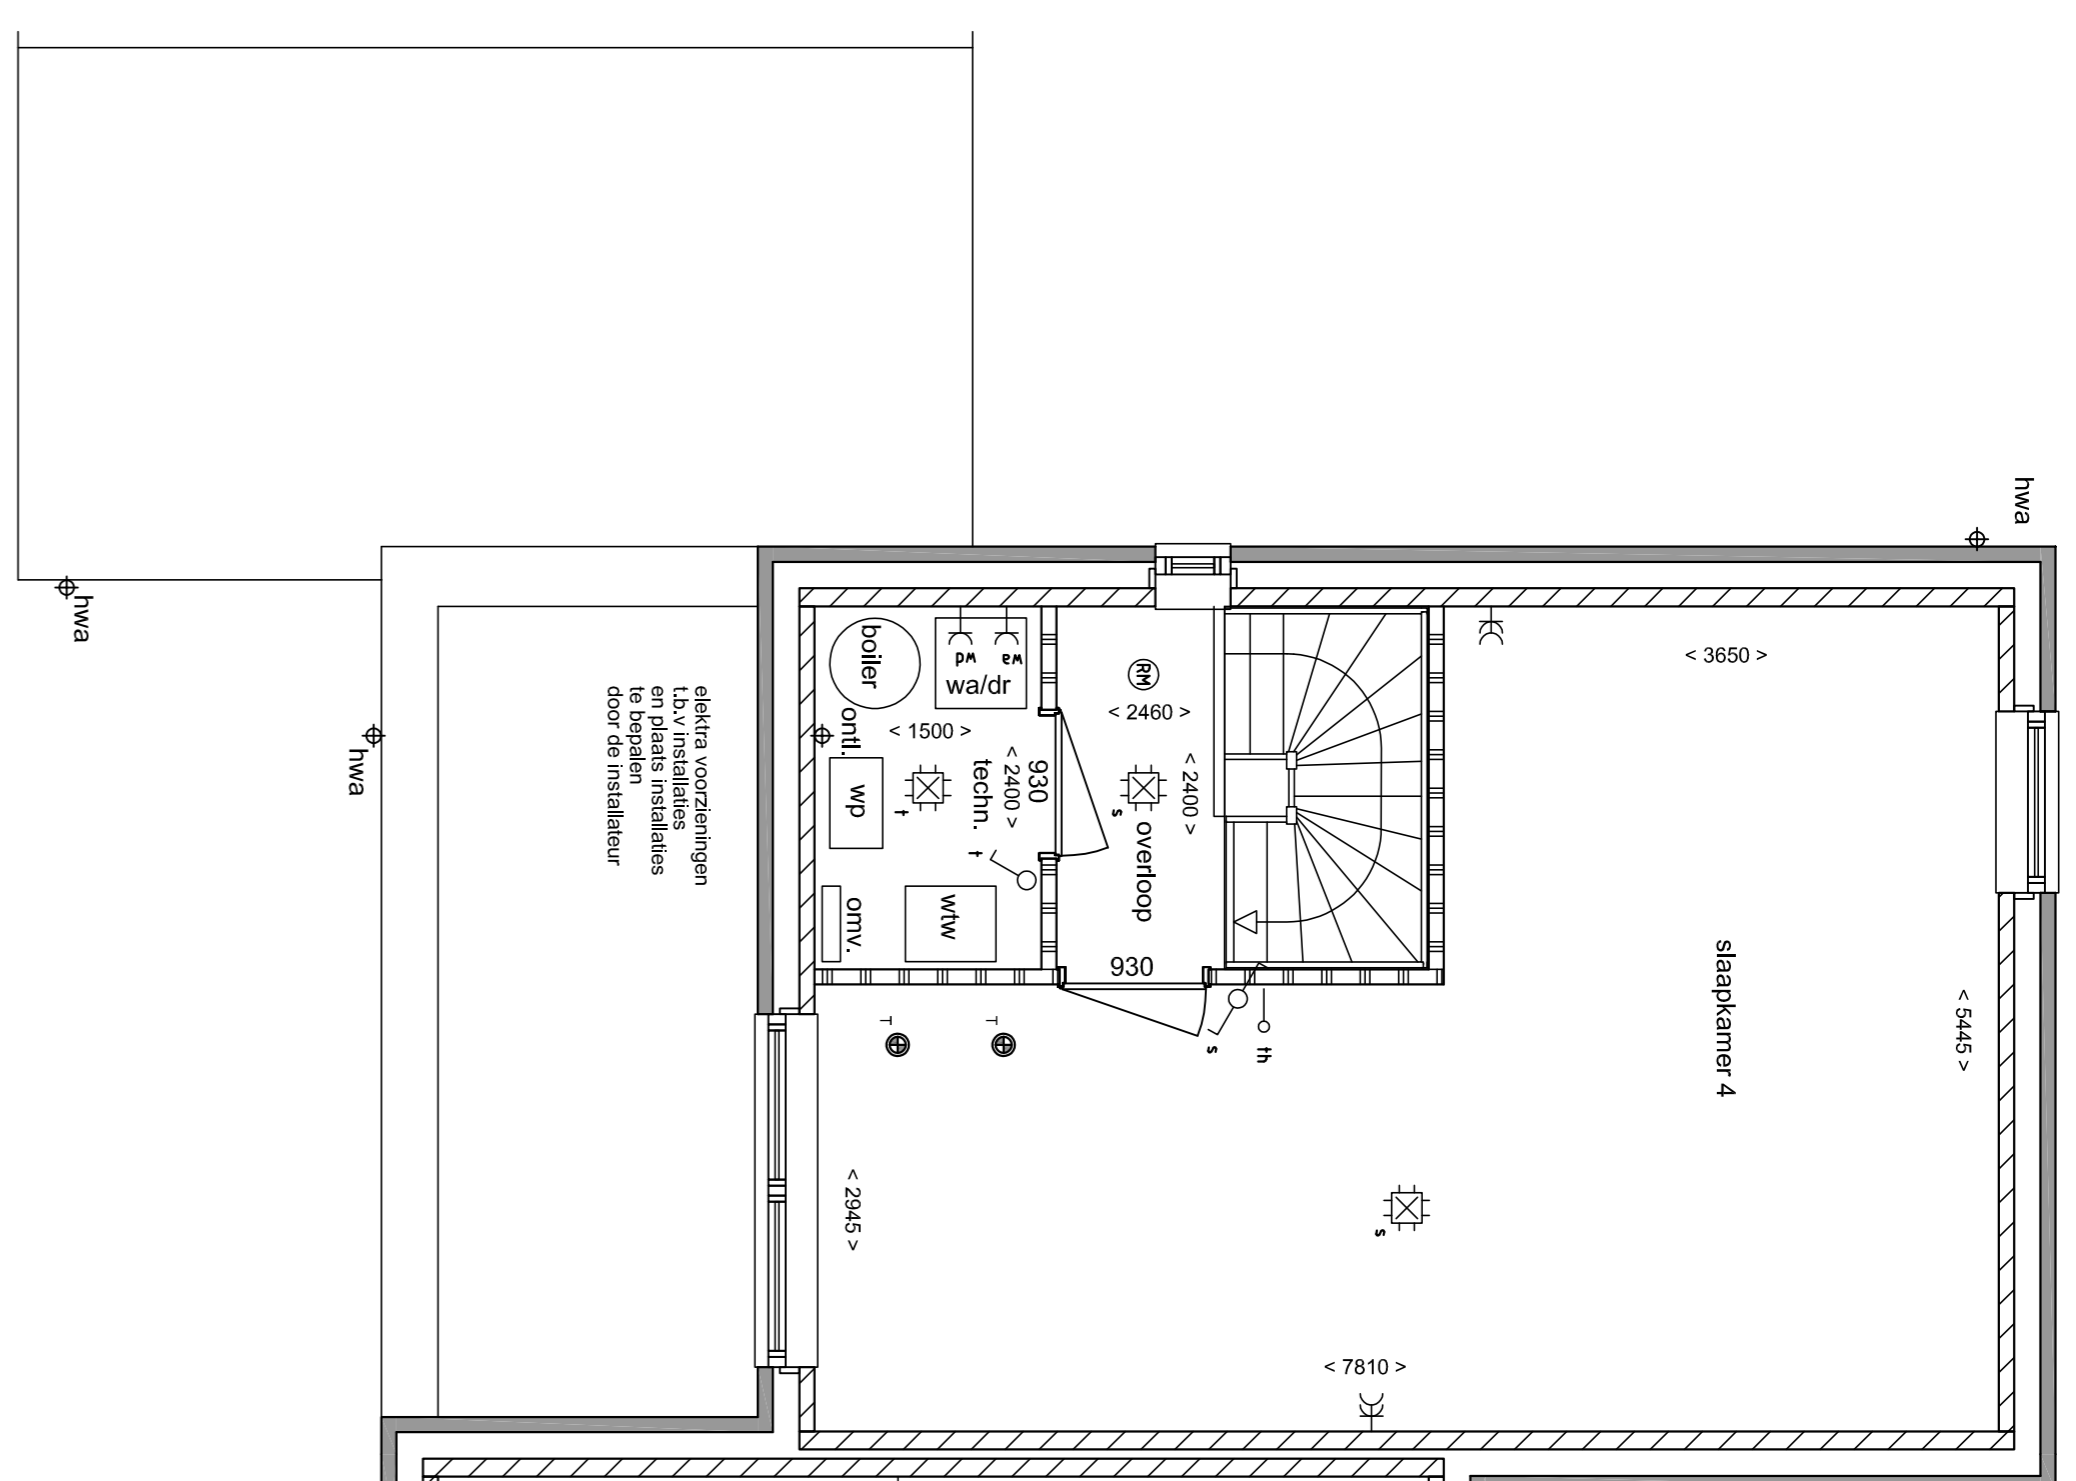


2e verdieping

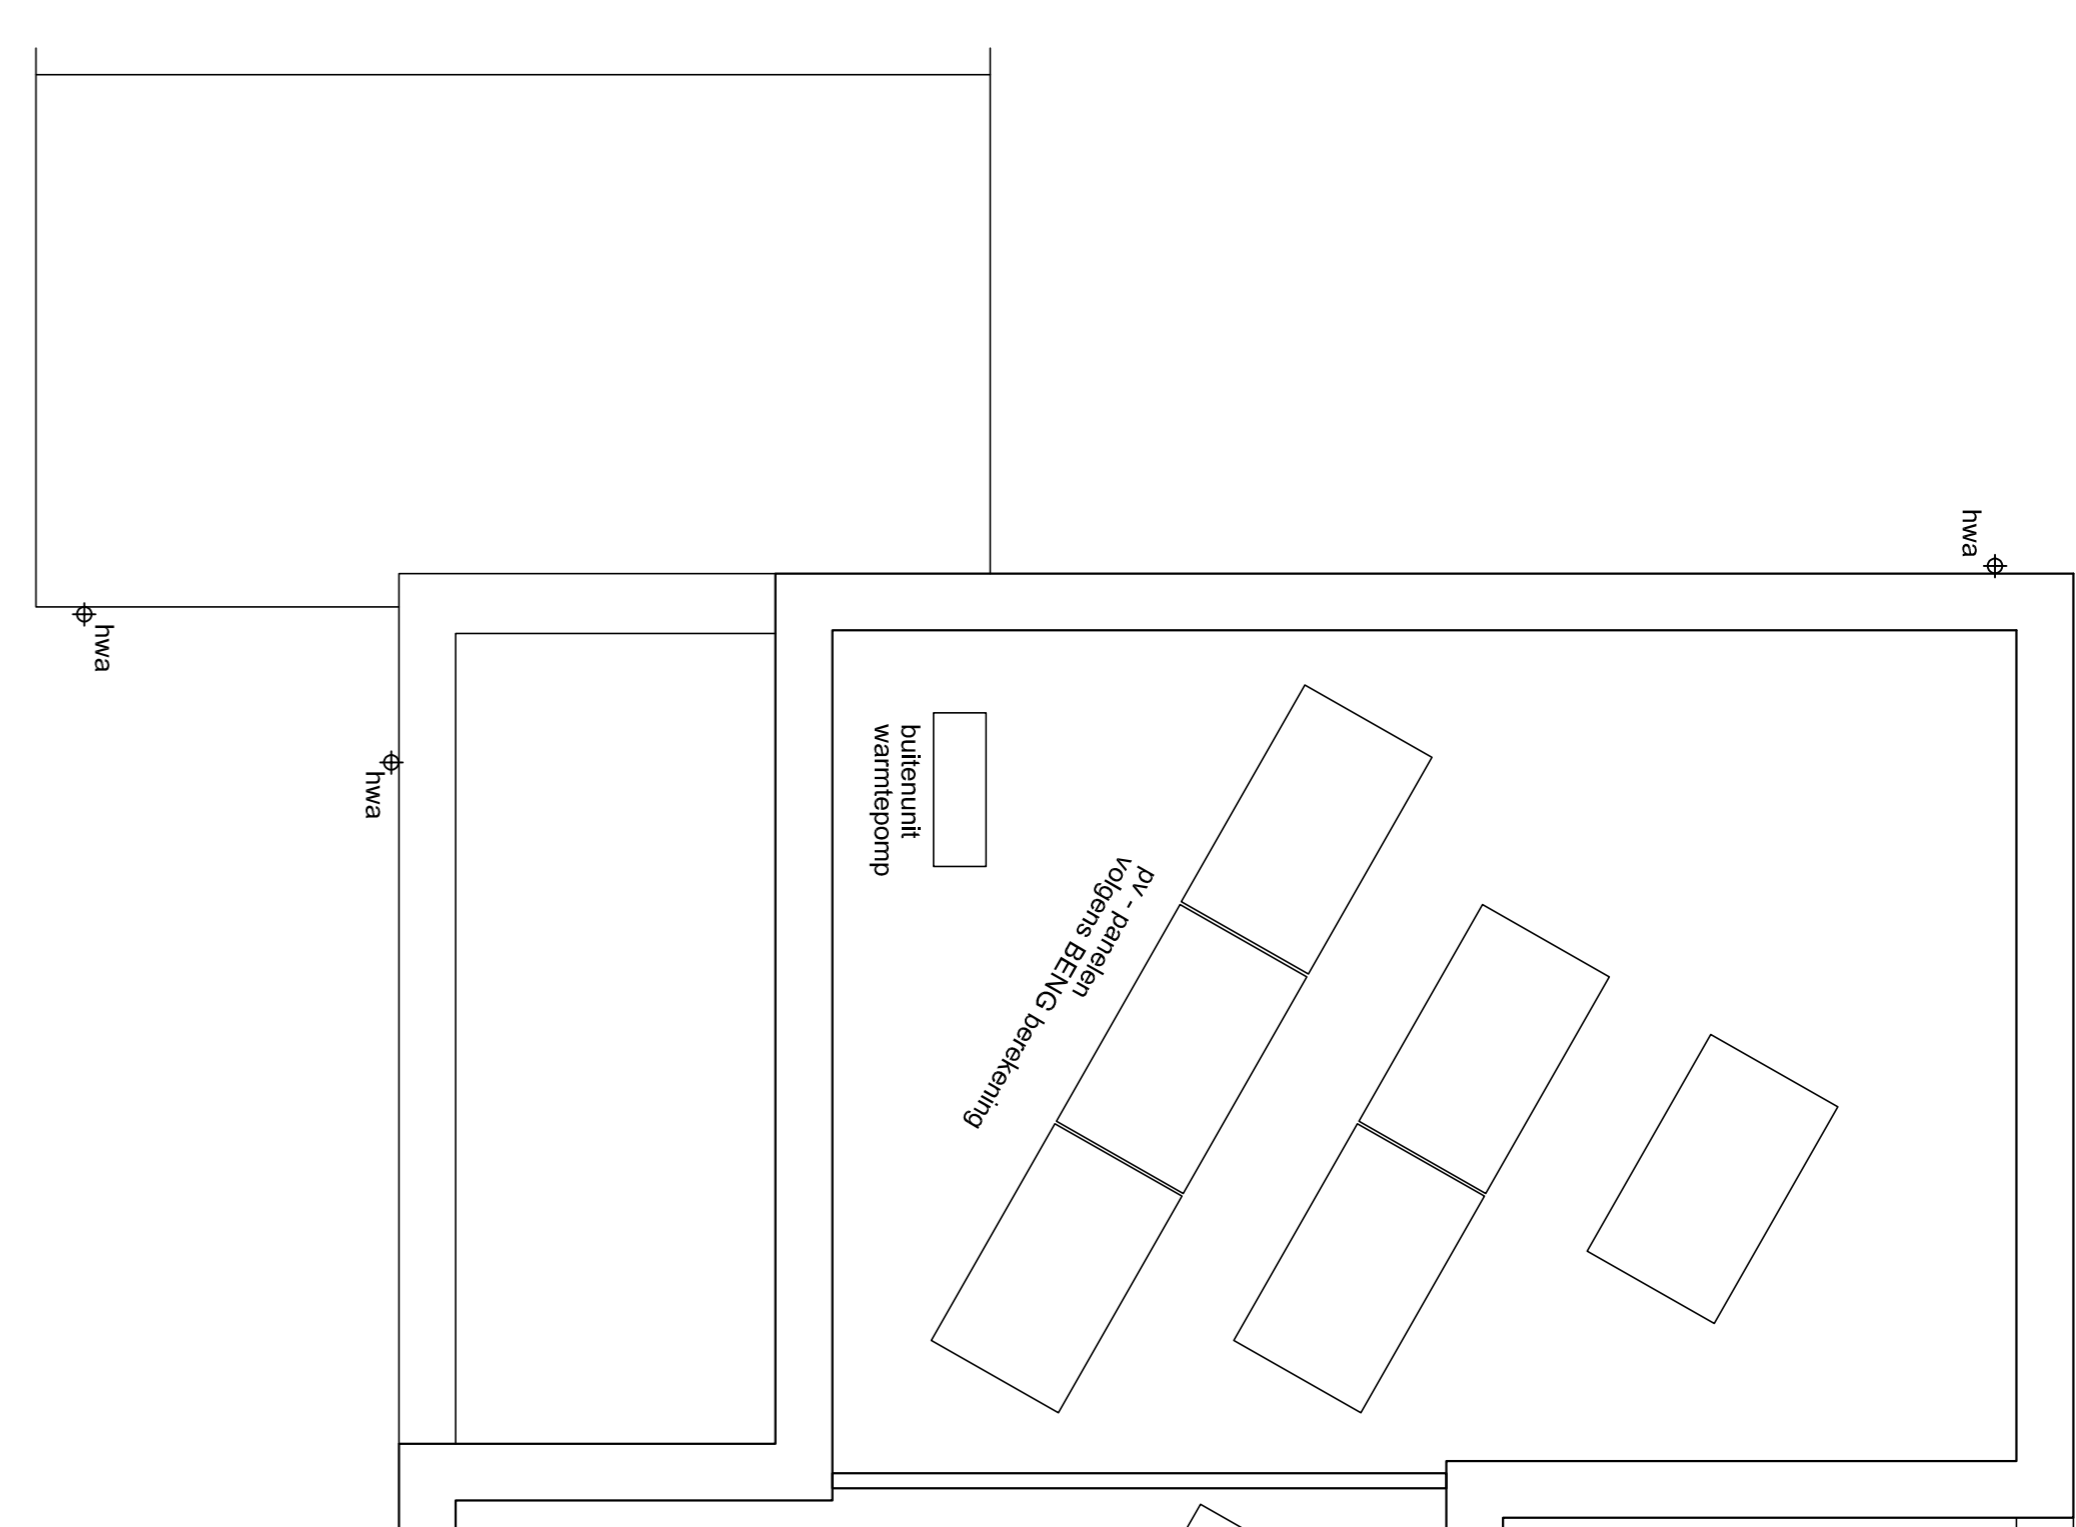


dakvloer


mogelijk zijn de pv - panelen en/of buitenunit warmtepomp vanaf maaiveld zichtbaar.

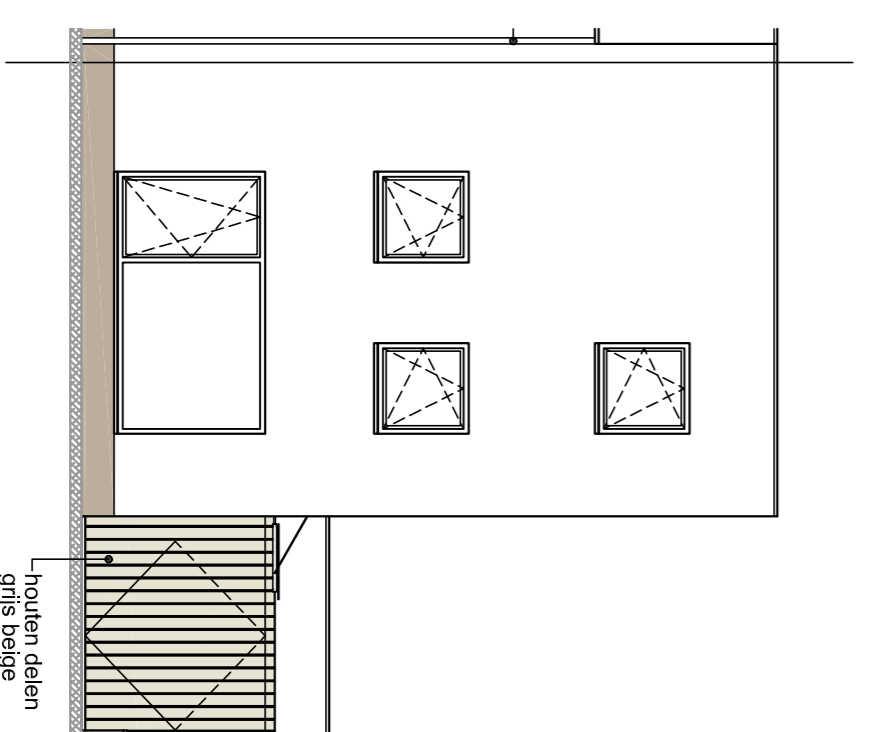

voorgevel

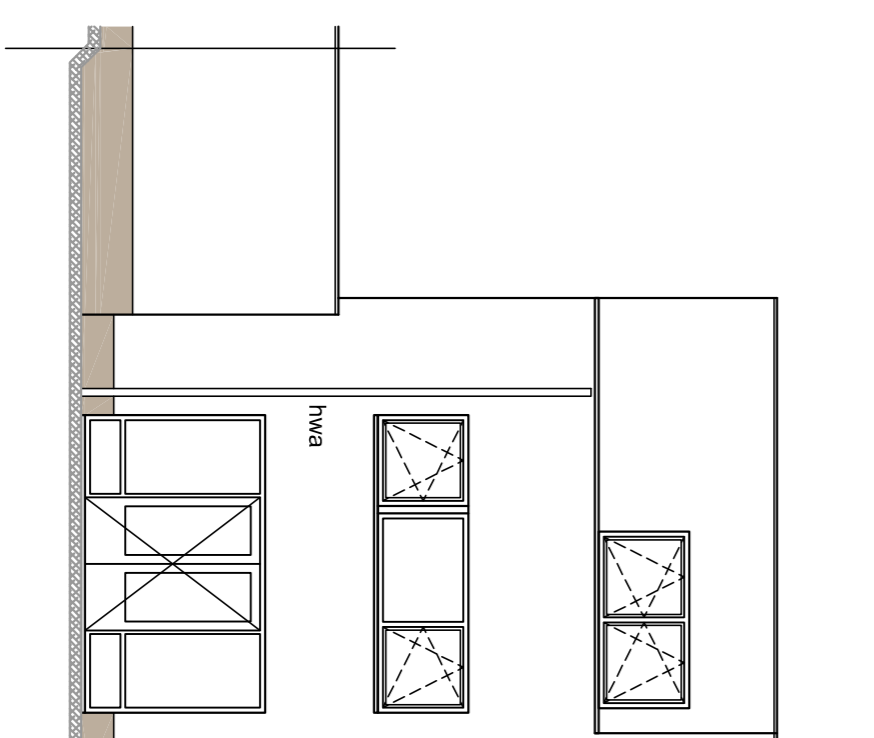

achtergevel

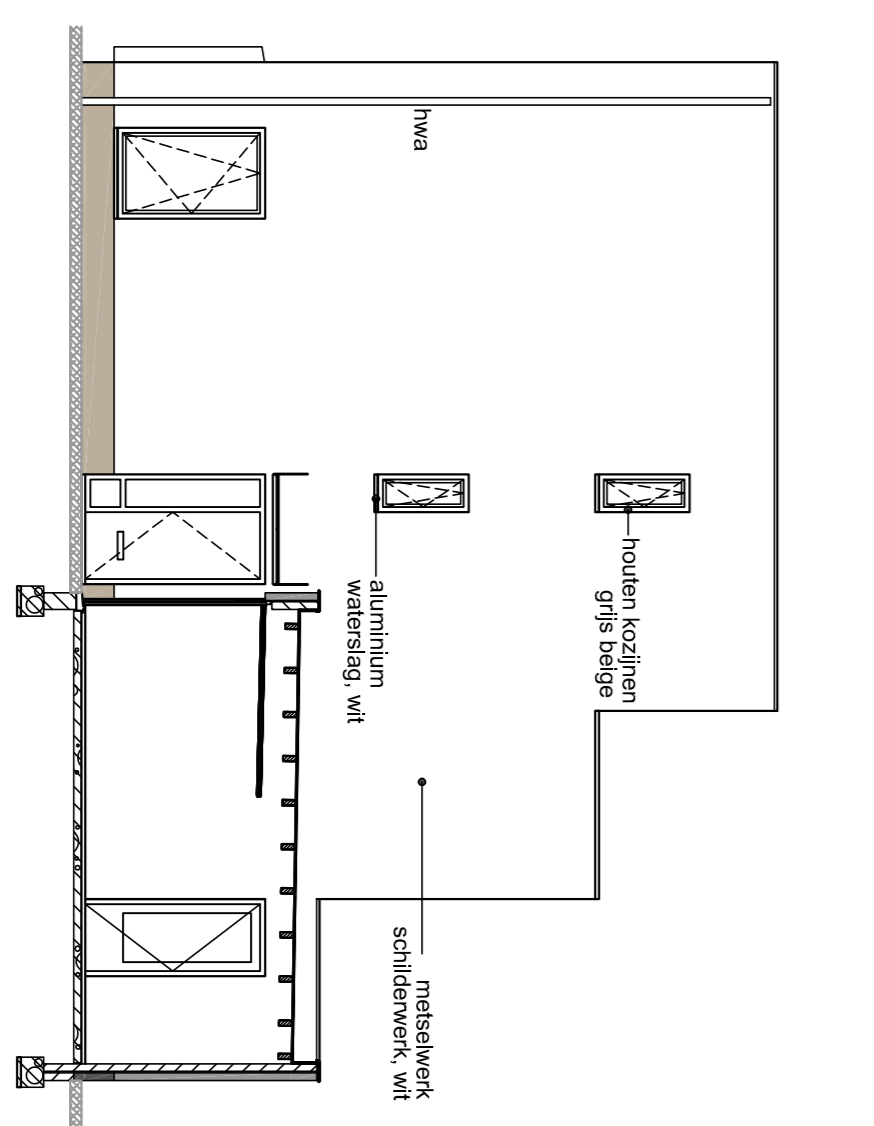

rechter zijgevel

- Renvooi**

		<b>Definitief</b>	
SCHAAL : 1:500/1:100		WIJZIGING : -	
FORMAAT : A1			<b>VK16</b>