




VOORGEVEL
TYPE 2sp
kavel H04 en H10

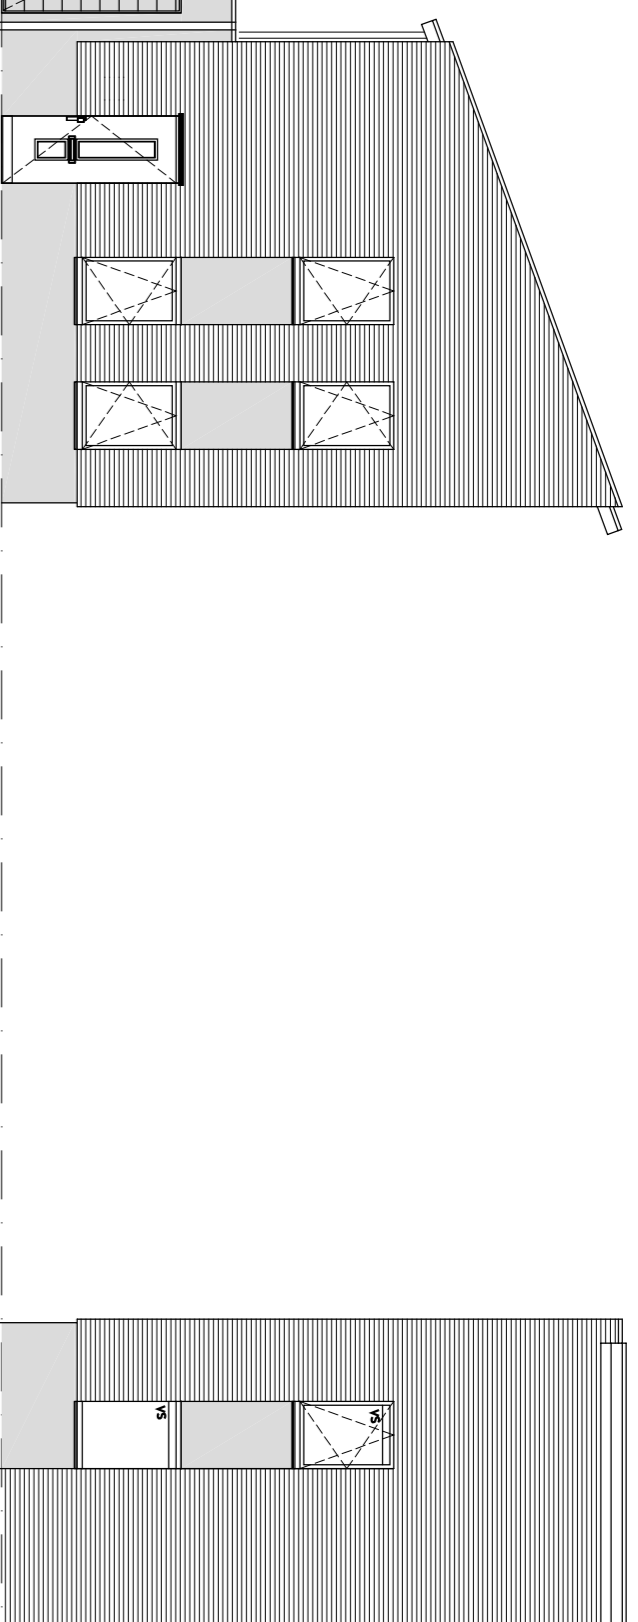


TYPE 2
kavel H03 en H09

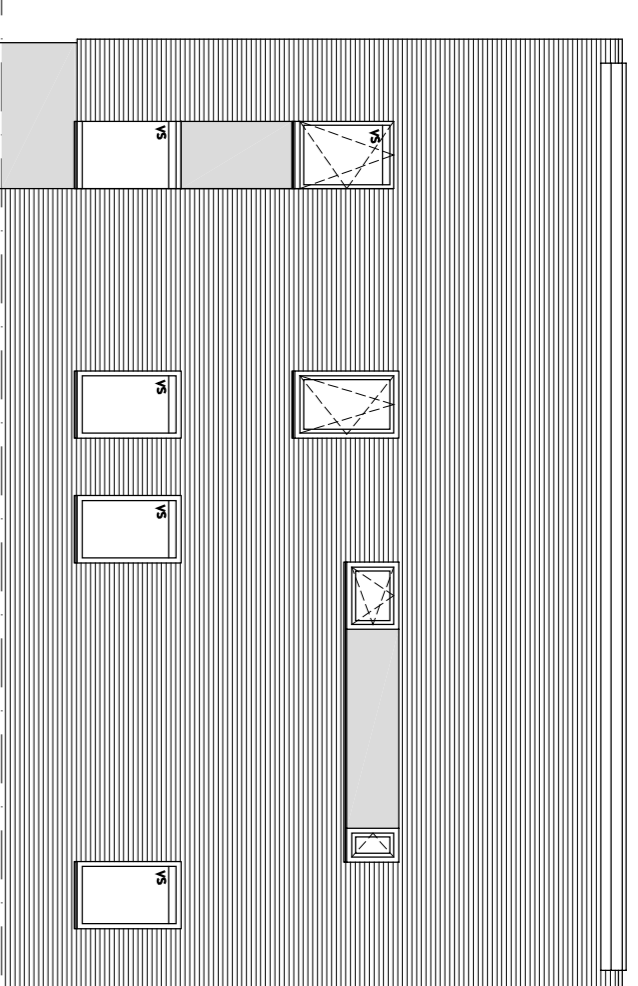


RECHTER ZIJGEVEL
TYPE 2
kavel H03 en H09

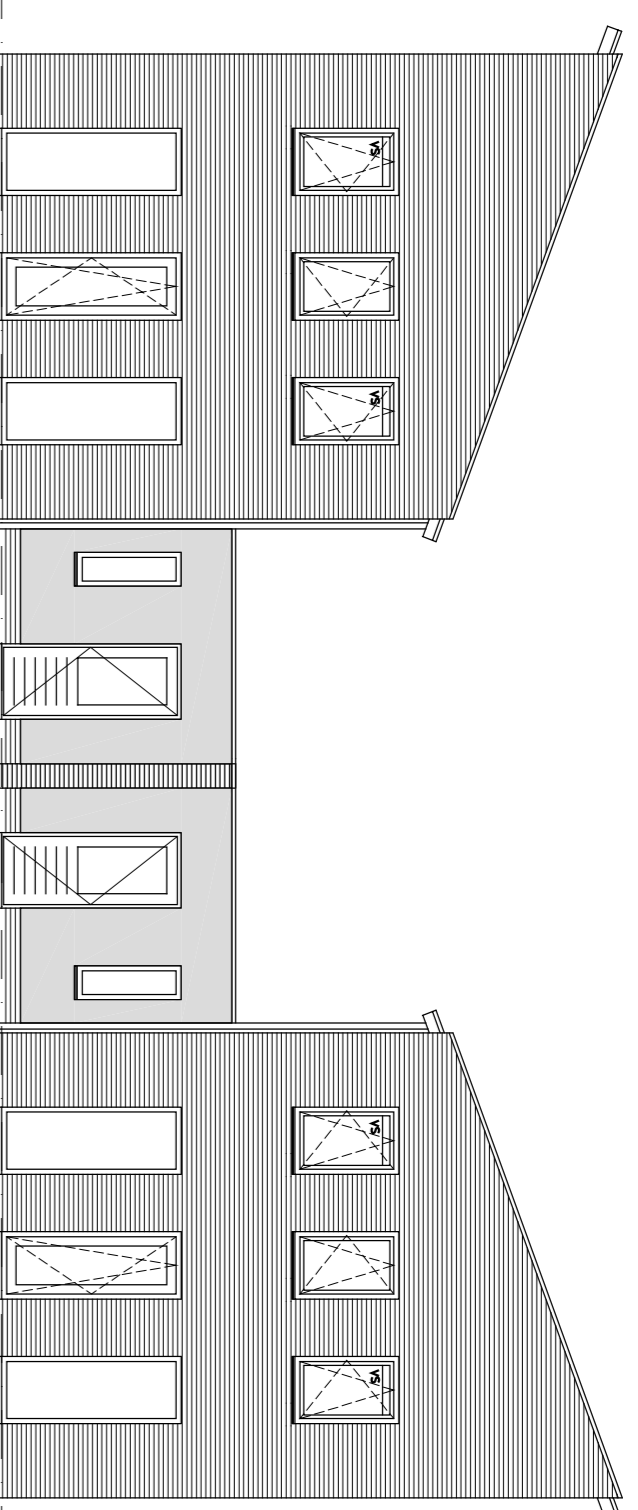


ACHTERGEVEL
TYPE 2sp
kavel H03 en H09

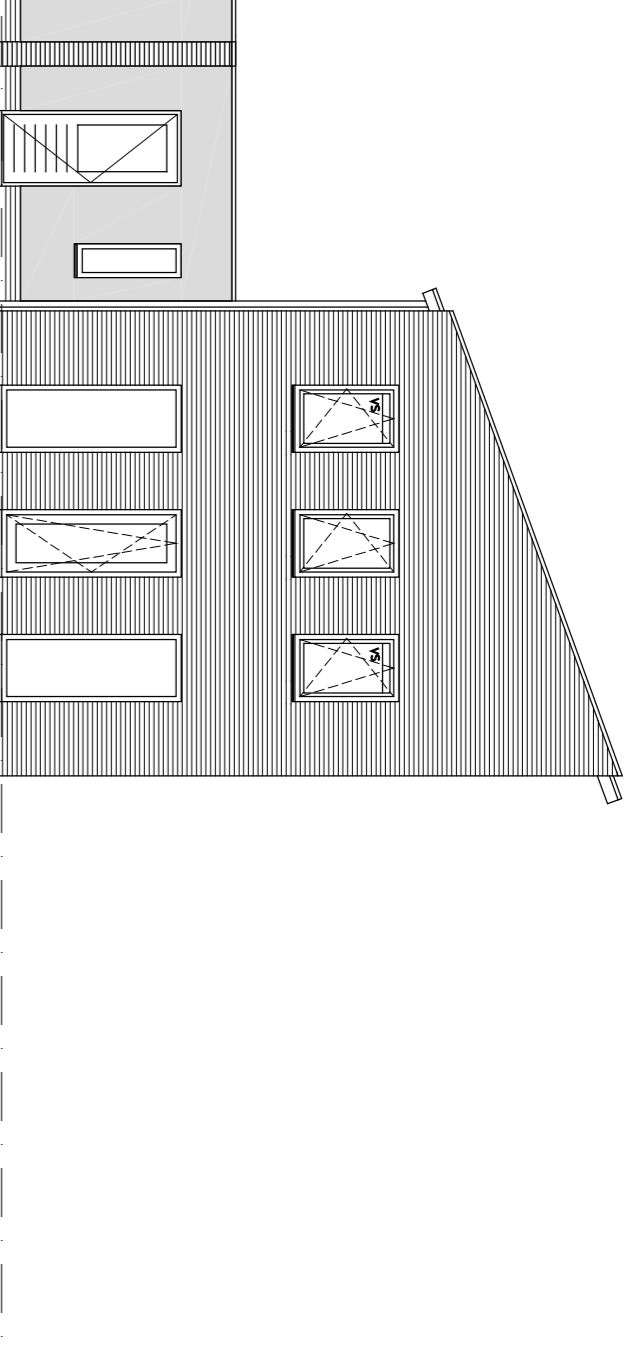


TYPE 2sp
kavel H04 en H10

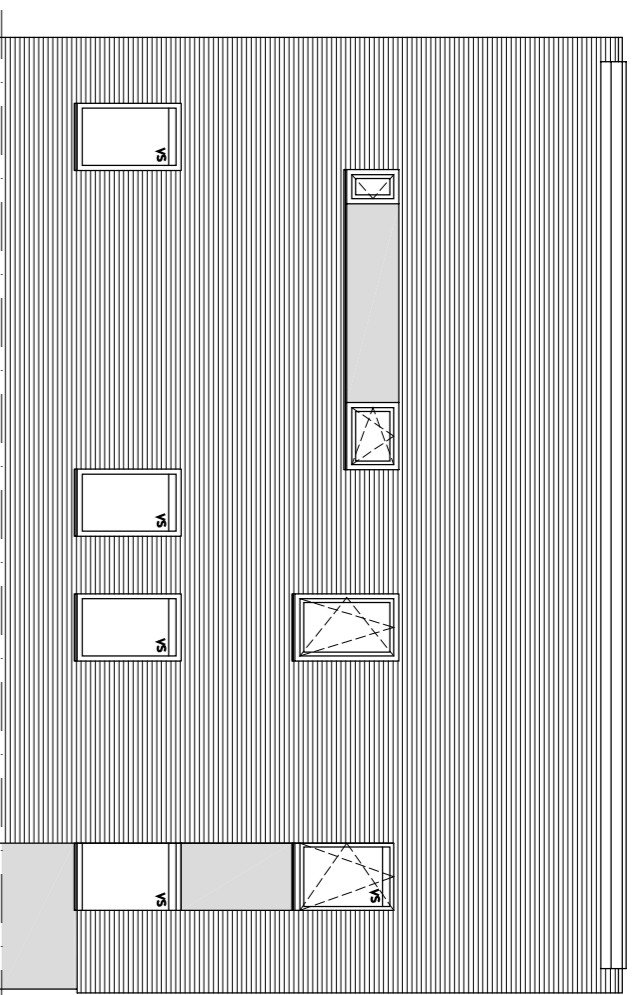


LINKER ZIJGEVEL
TYPE 2sp
kavel H04 en H10

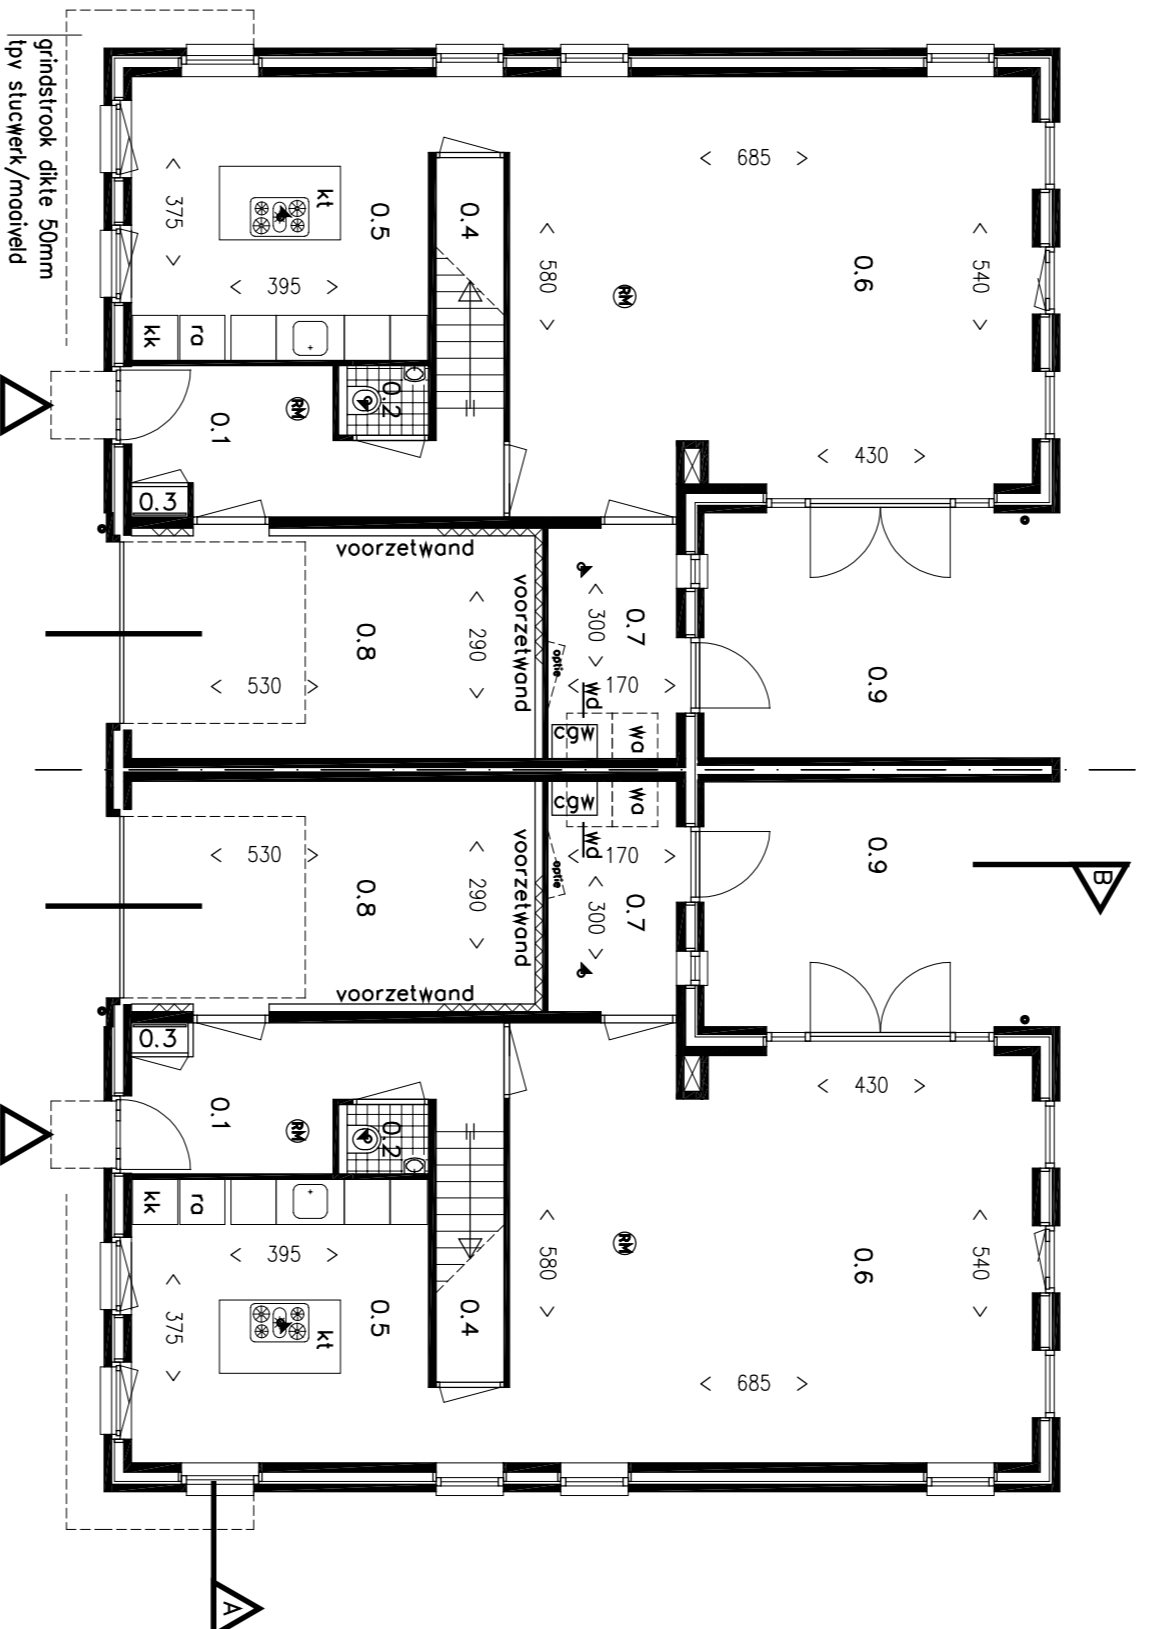


BEGANE GROND
TYPE 2sp
kavel H04 en H10

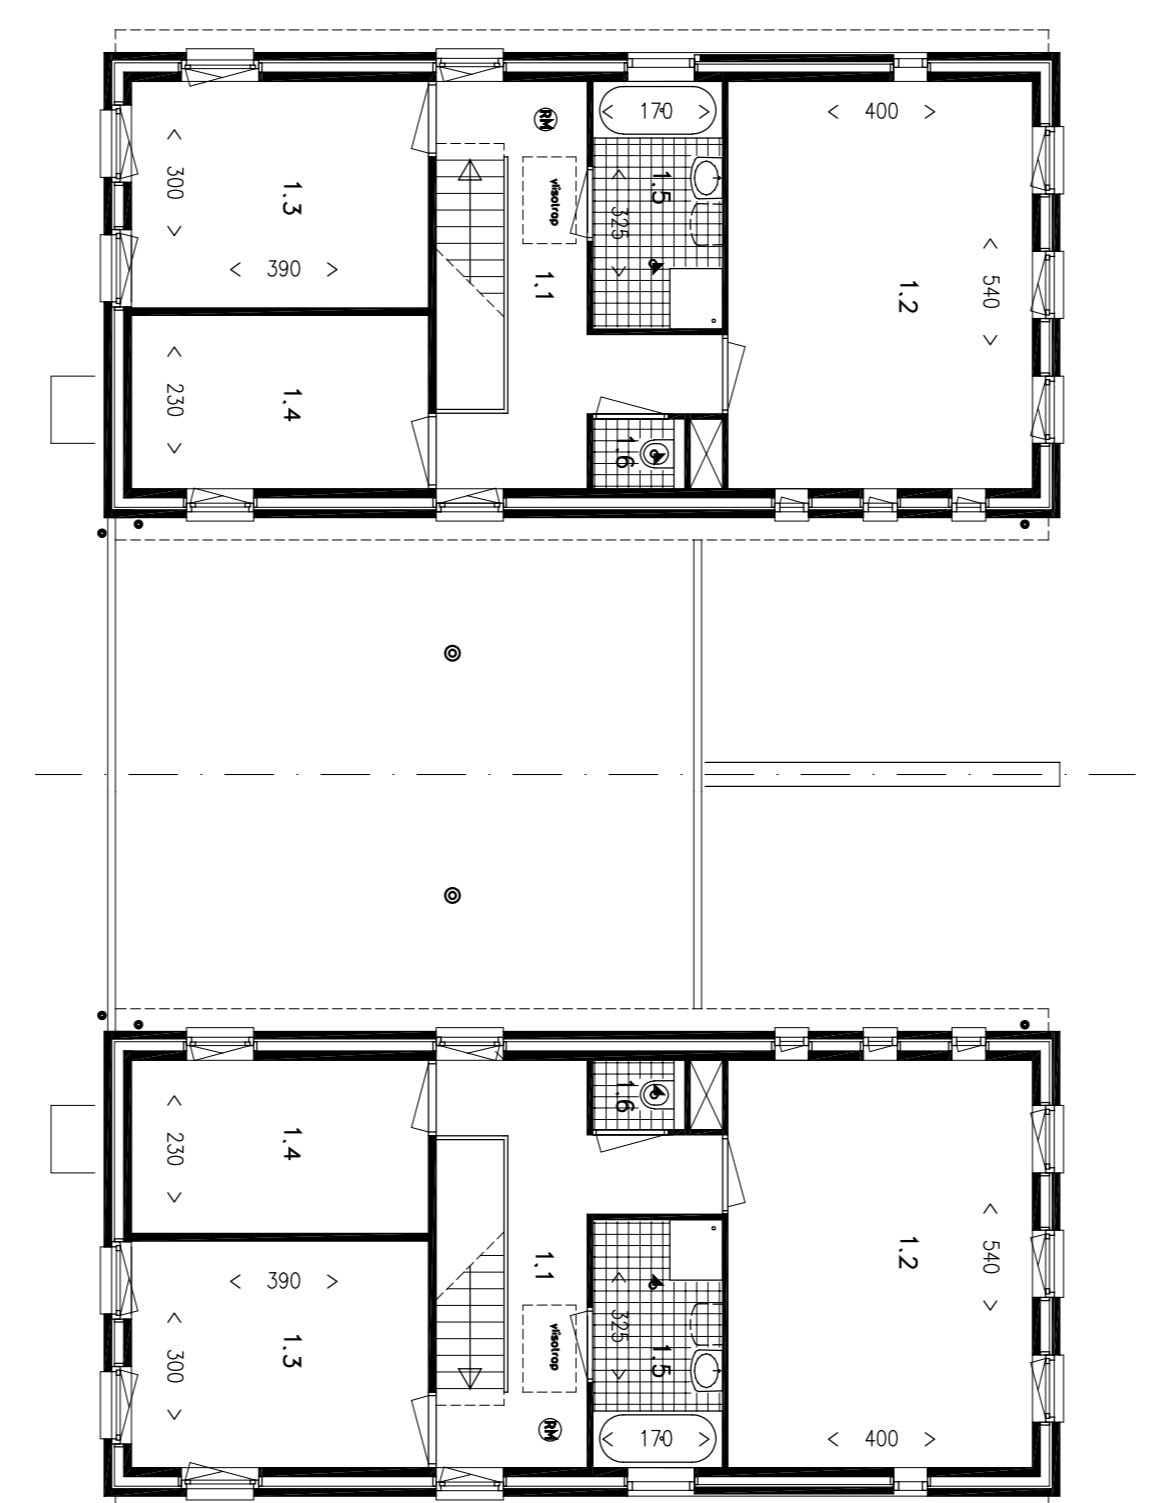

1ste VERDIEPING
TYPE 2sp
kavel H04 en H10

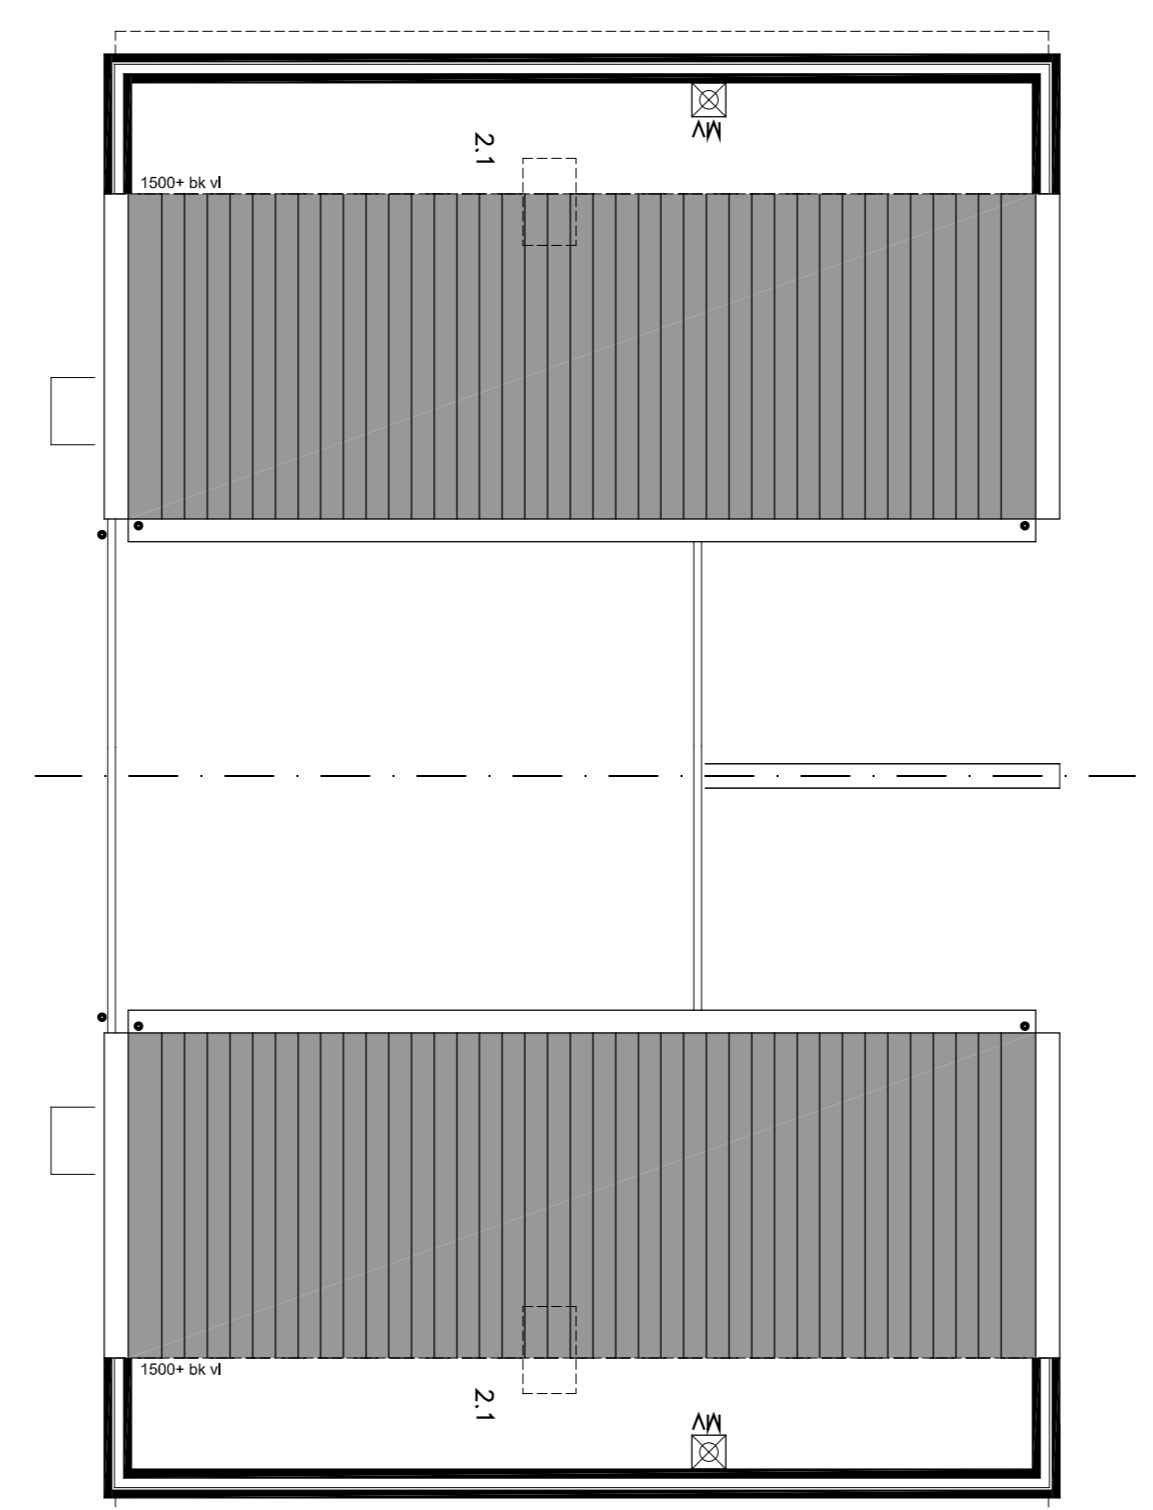


DAK/ANZICHT
TYPE 2sp
kavel H04 en H10

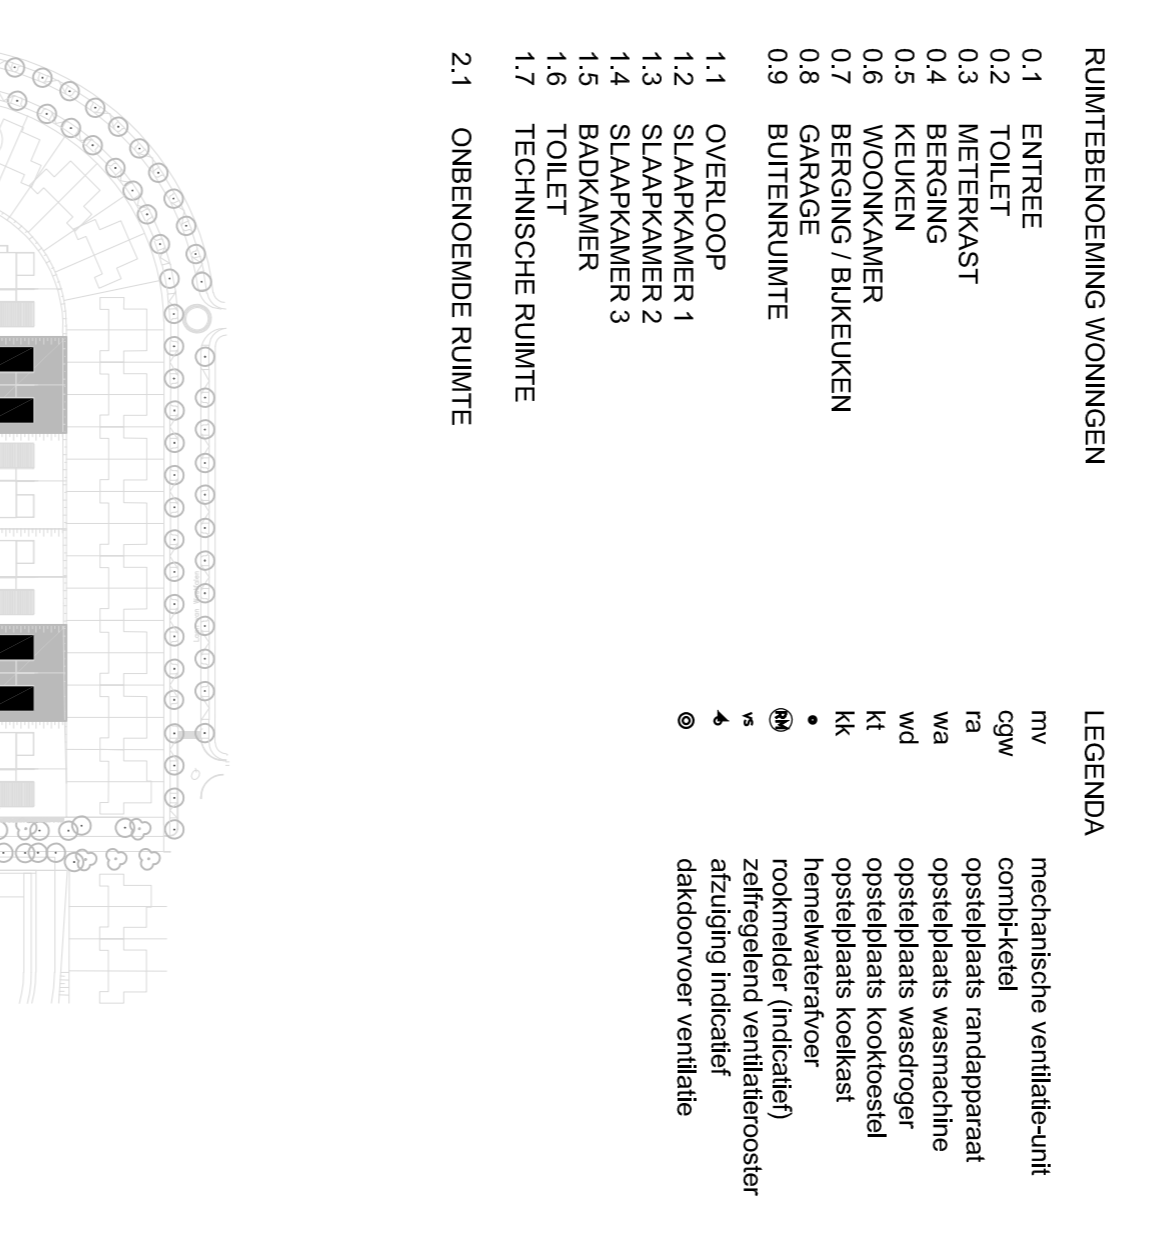

VLEERING
TYPE 2
kavel H03 en H09

- RUIMTEBENOEMING WONINGEN
- | | | | |
|-----|---------------------|-----|------------------------------------|

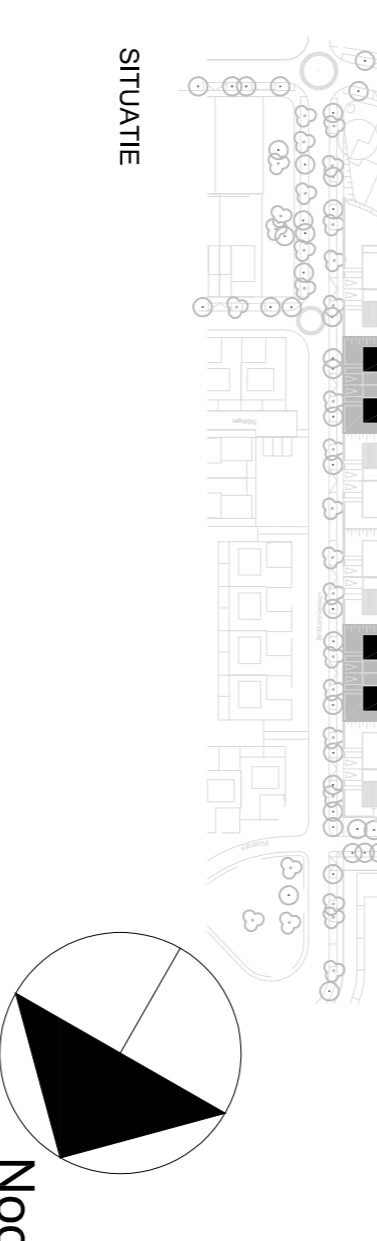

Deze verkoopdocumentatie is met zorg samengesteld. Het ontwikkelen van een project is een continu proces, waarbij, naast de afstemming met de gemeente, ook andere partijen betrokken worden. Het is niet gegarandeerd dat alle voorwaarden van deze verkoopdocumentatie in overeenstemming met de gemeentelijke voorschriften en andere wet- en regelgeving zijn. 

U4160C
12 woningen de Hesse
Stad-d-Caken

VERKOOPTEKENING

BPD Ontwikkeling
Korneliestraat 72
5622 AC Eindhoven

Verkooptekening
plaatsnomin, geweks en doorsneden type 2 & 2sp
kavel H03, H04, H09 en H10

VK02
16-01-2017
1:100
AIL

SaturnPlus Architecten
SaturnPlus Architecten
Stationsplein 2
5612 BC Eindhoven
T 0491 373000
F 0491 373011
www.saturnplus.nl

DOORSNEDEN A
TYPE 2sp
kavel H04 en H10

DOORSNEDEN B
TYPE 2
kavel H03 en H09

Project no
P0111

Meting no
AV
1:100
AII




